


RZUT PARTERU

TML

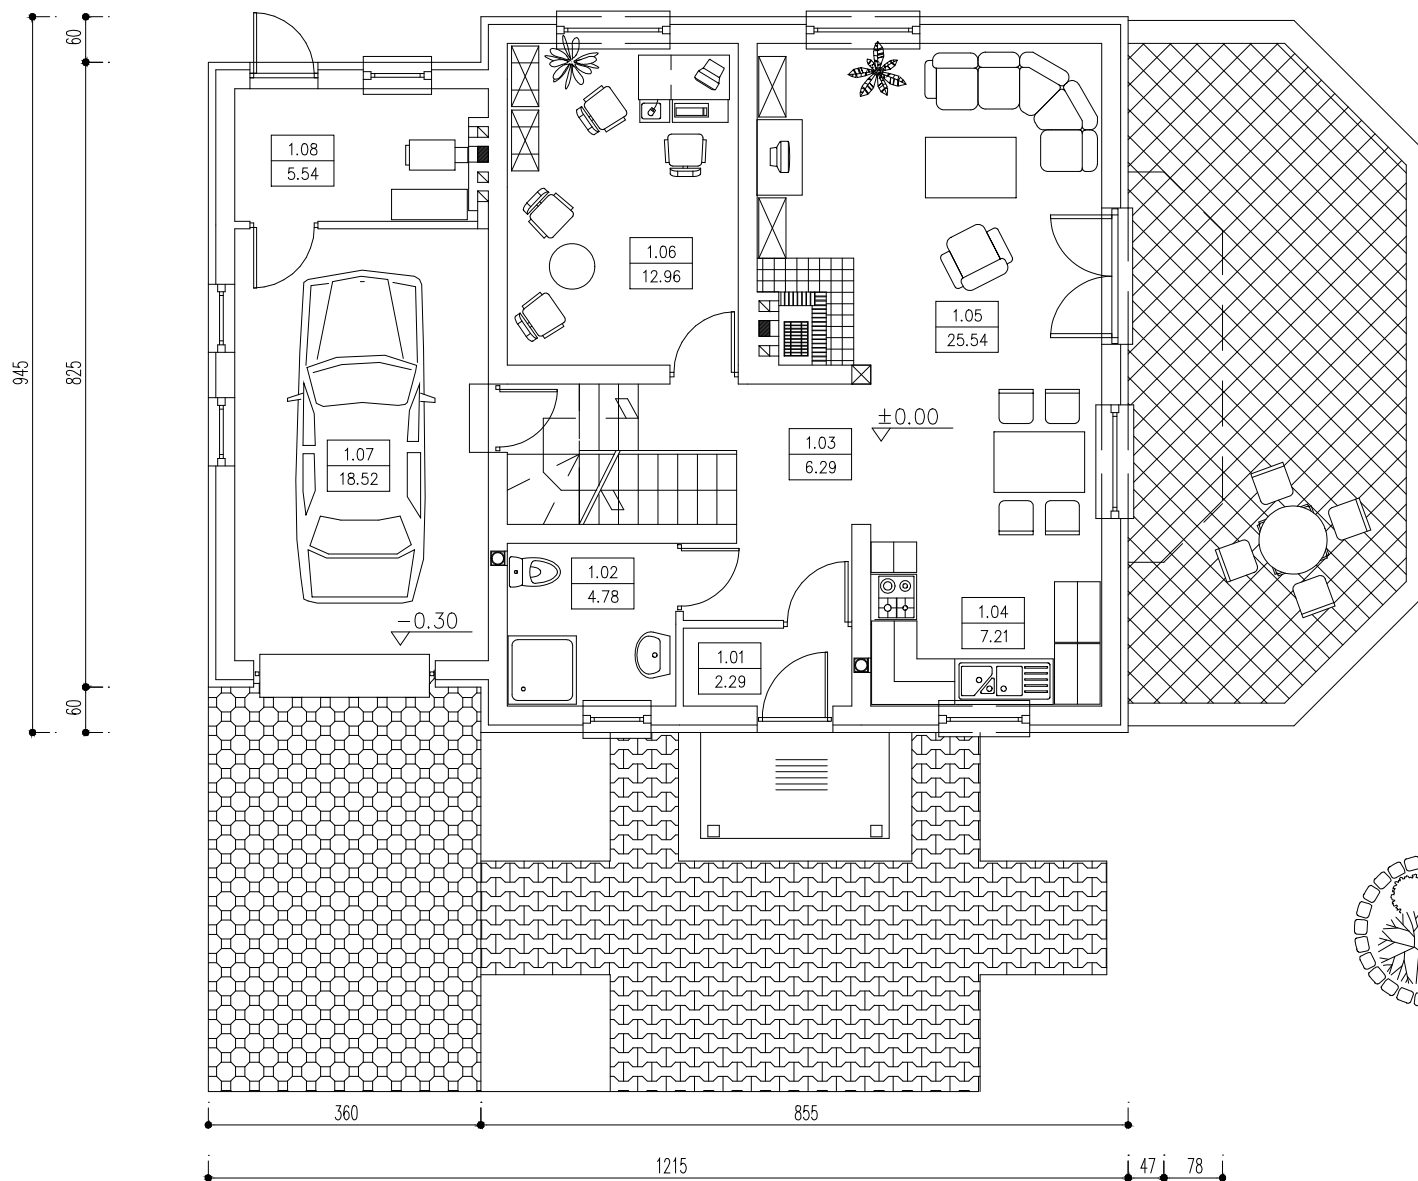


B I L A N S P O W I E R Z C H N I				
Budynek jednorodzinny				
NR POM.	NAZWA POMIESZCZENIA	RODZAJ POSADZKI	POW. NETTO	POW. UŻYTK.
1.01	Wiatrołap	deski dęb.	2.29	2.29
1.02	Łazienka	ptył. ceram.	4.78	4.78
1.03	Hall	parkiet	6.29	6.29
1.04	Kuchnia	ptył. ceram.	7.21	7.21
1.05	Pokój dzienny	parkiet	25.54	25.54
1.06	Gabinet	wyk. dyw.	12.96	12.96
1.07	Garaż	ptył. ceram.	18.52	18.52
1.08	Kotłownia	ptył. ceram.	5.54	5.54
OGÓŁEM SUMA POWIERZCHNI			83.13	83.13
POWIERZCHNIA CAŁKOWITA			110.5	
POWIERZCHNIA ZABUDOWY			113.66	
KUBATURA			290.0	



RZUT PIĘTRA

TML

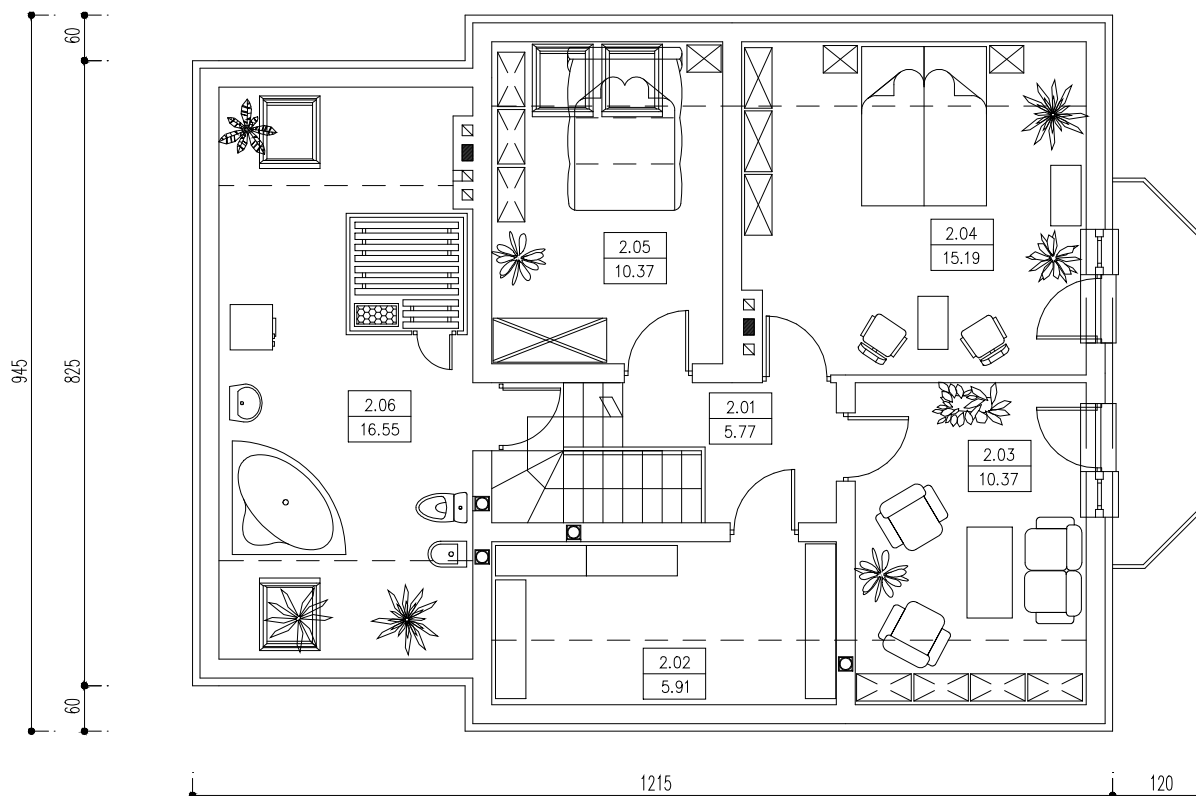

BILANS POWIERZCHNI				
Budynek jednorodzinny				
NR POM.	NAZWA POMIESZCZENIA	RODZAJ POSADZKI	POW. NETTO	POW. UŻYTK.
2.01	Hall	parkiet	5.77	5.77
2.02	Garderoba	plyt. ceram.	5.91	5.91
2.03	Pokój	wyk. dyw.	10.37	10.37
2.04	Pokój	wyk. dyw.	15.19	15.19
2.05	Pokój	wyk. dyw.	10.37	10.37
2.06	Łazienka	plyt. ceram.	16.55	16.55
OGÓŁEM SUMA POWIERZCHNI			64.16	64.16
POWIERZCHNIA CAŁKOWITA			77.89	
KUBATURA			210.0	