



RZUT PIĘTRA

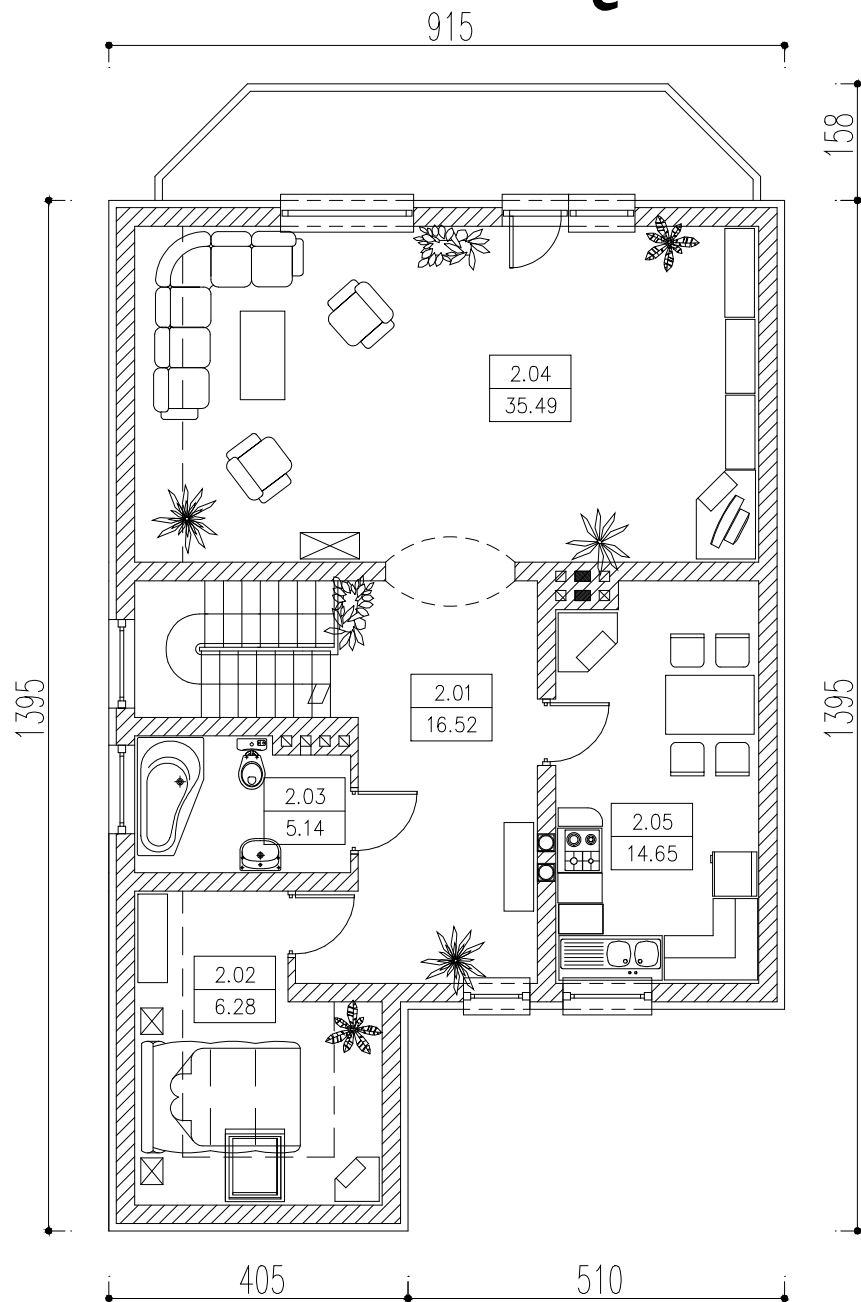

BEK

B I L A N S P O W I E R Z C H N I				
Budynek jednorodzinny				
NR POM.	NAZWA POMIESZCZENIA	RODZAJ POSADZKI	POW. PODŁOGI	POW. H>190cm
2.01	Hall	parkiet	16.52	16.52
2.02	Pokój	wyk. dyw.	6.28	6.28
2.03	Łazienka	plyt. cer.	5.14	5.14
2.04	Pokój	parkiet	35.49	35.49
2.05	Kuchnia z jadalnią	plyt. cer.	14.65	14.65
OGÓŁEM SUMA POWIERZCHNI			78.08	78.08
POWIERZCHNIA CAŁKOWITA			94.32	
KUBATURA			240.0	

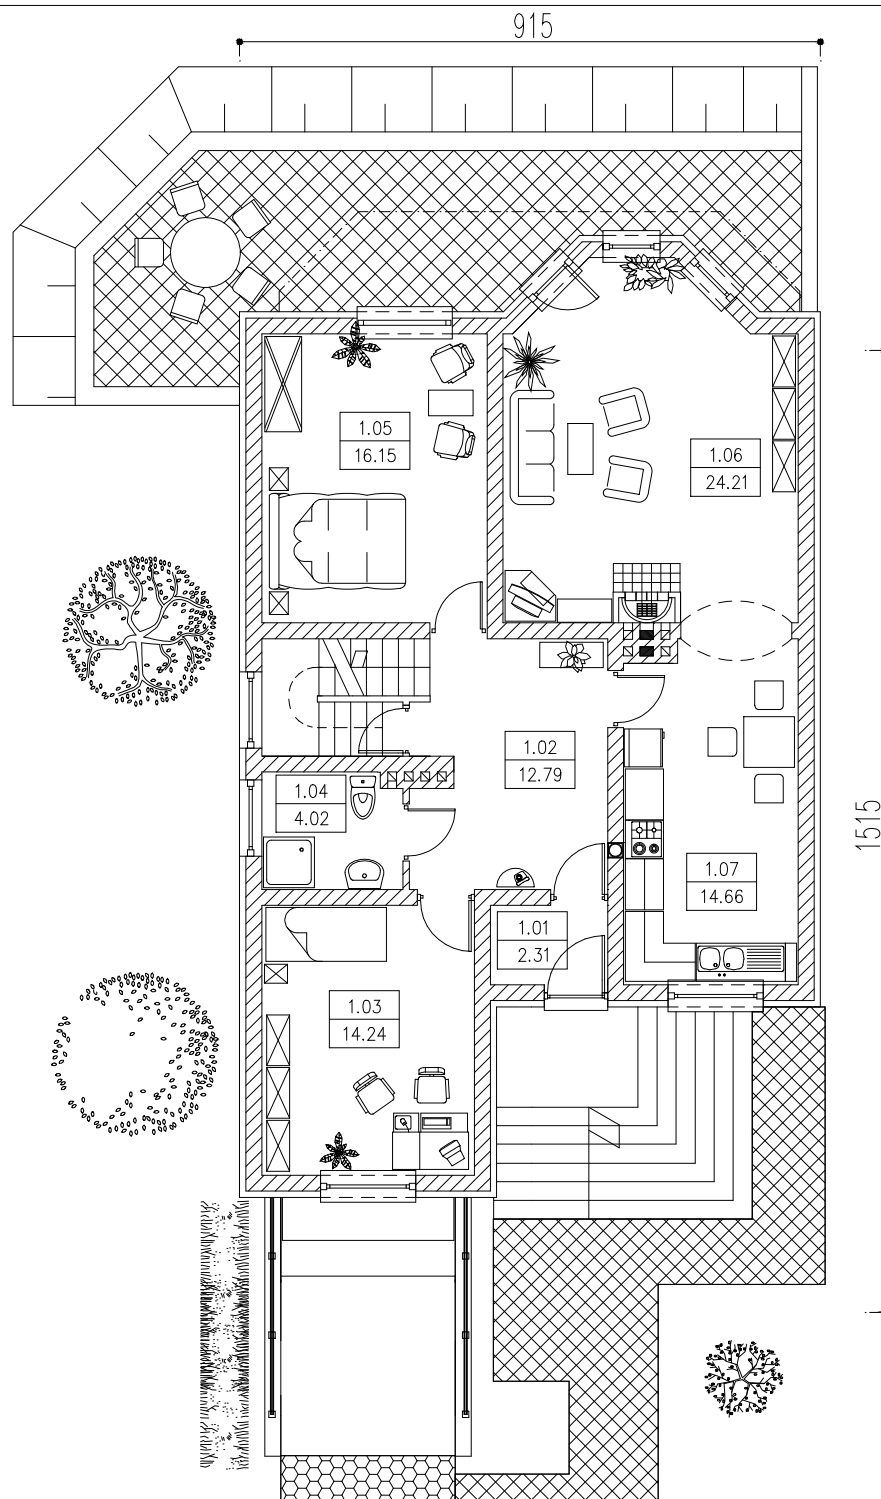


RZUT PARTERU BEK

B I L A N S P O W I E R Z C H N I				
Budynek jednorodzinny				
NR POM.	NAZWA POMIESZCZENIA	RODZAJ POSADZKI	POW. PODŁOGI	POW. H>190cm
1.01	Wiatrołap	plyt. cer.	2.31	2.31
1.02	Hall	plyt. cer.	12.79	12.79
1.03	Pokój	wyk. dyw.	14.24	14.24
1.04	Łazienka	plyt. cer.	4.02	4.02
1.05	Pokój	wyk. dyw.	16.15	16.15
1.06	Pokój	parkiet	24.21	24.21
1.07	Kuchnia z jadalnią	plyt. cer.	14.66	14.66
OGÓŁEM SUMA POWIERZCHNI			88.38	88.38
POWIERZCHNIA CAŁKOWITA			115.75	
POWIERZCHNIA ZABUDOWY			115.75	
KUBATURA			310.0	

RZUT PIWNICY

BEK

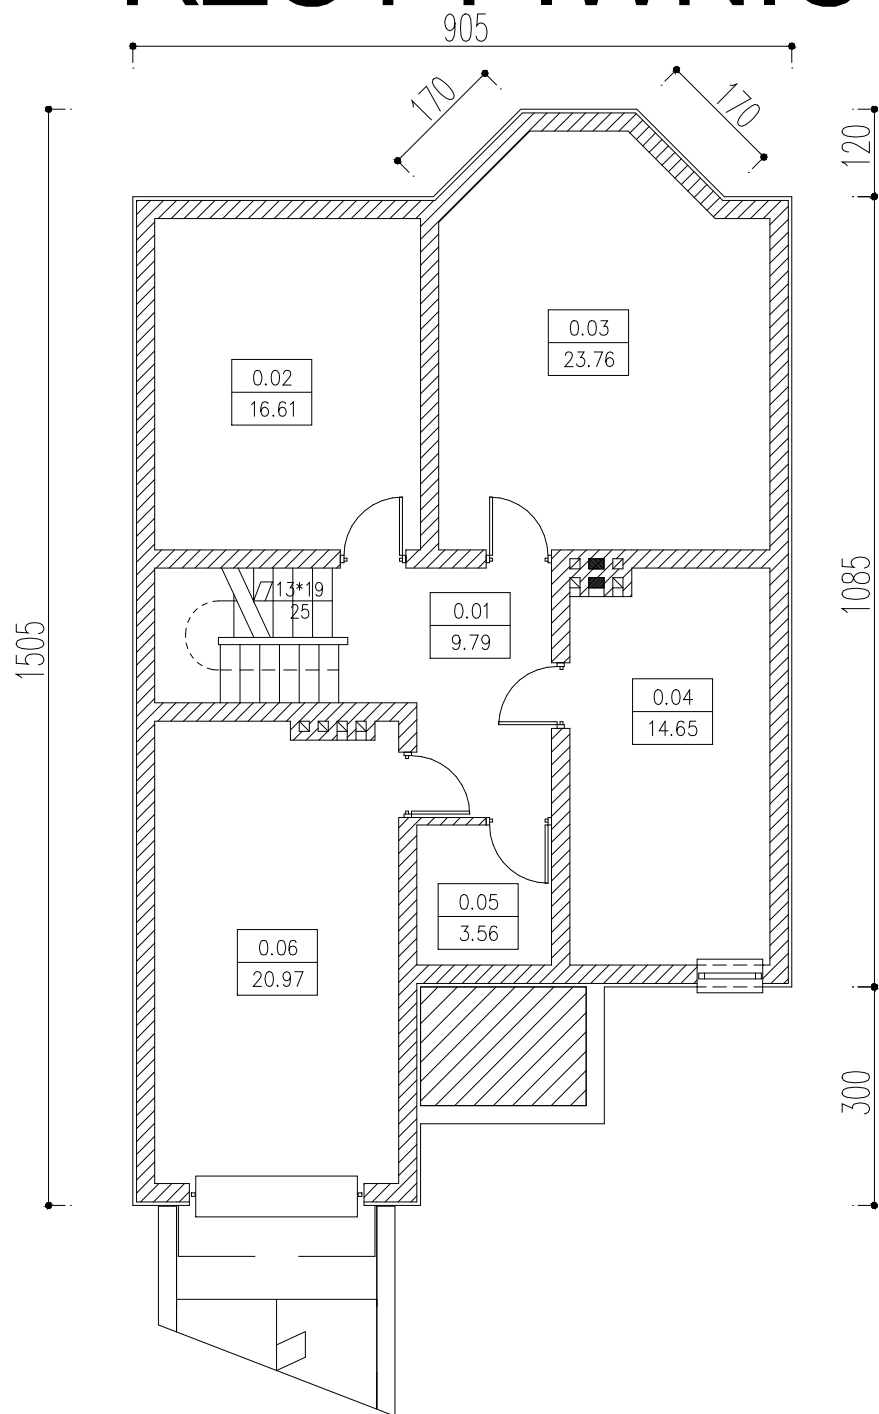

B I L A N S P O W I E R Z C H N I				
Budynek jednorodzinny				
NR POM.	NAZWA POMIESZCZENIA	RODZAJ POSADZKI	POW. PODŁOGI	POW. H>190cm
0.01	Korytarz	plyt. cer.	9.79	9.79
0.02	Piwnica	plyt. cer.	16.61	16.61
0.03	Piwnica	plyt. cer.	23.76	23.76
0.04	Kotłownia	plyt. cer.	14.65	14.65
0.05	Piwnica	plyt. cer.	3.56	3.56
0.06	Garaż	plyt. cer.	20.97	20.97
OGÓŁEM SUMA POWIERZCHNI			89.34	89.34
POWIERZCHNIA CAŁKOWITA			113.39	
KUBATURA			250.0	