


RZUT PIĘTRA


CME

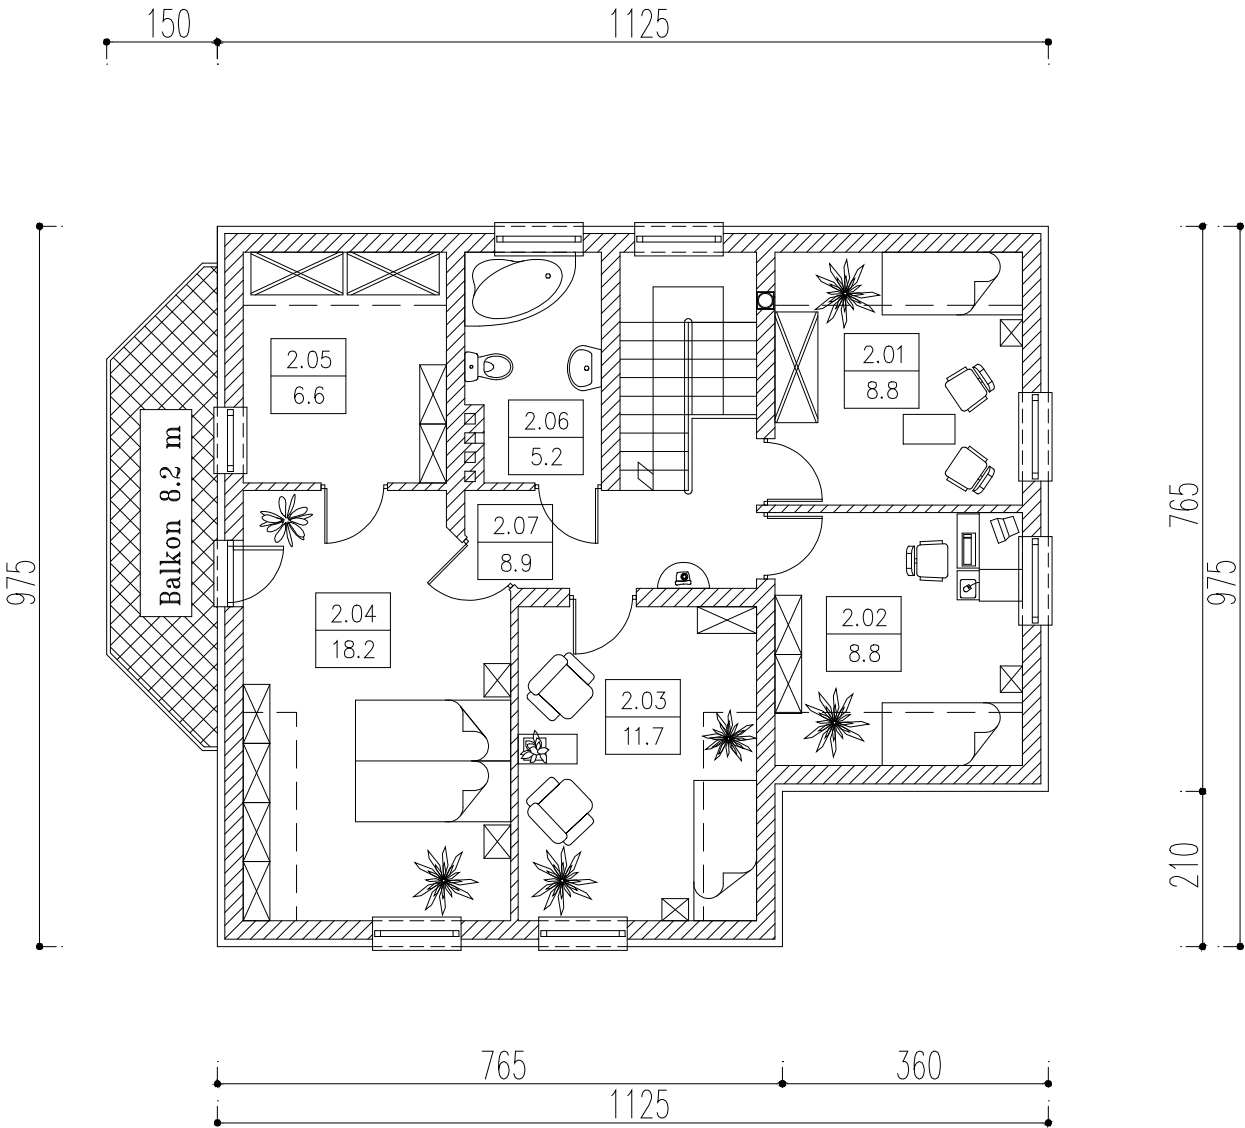

B I L A N S P O W I E R Z C H N I				
Budynek jednorodzinny				
NR POM.	NAZWA POMIESZCZENIA	RODZAJ POSADZKI	POW. NETTO	POW. UZYTEK.
2.01	Pokój	parkiet	8.8	8.8
2.02	Pokój	parkiet	8.8	8.8
2.03	Pokój	parkiet	11.7	11.7
2.04	Pokój	parkiet	18.2	18.2
2.05	Garendroba	płyt. ceram.	6.6	6.6
2.06	Łazienka	płyt. ceram.	5.2	5.2
2.07	Hall	parkiet	8.9	8.9
OGÓŁEM SUMA POWIERZCHNI			68.2	68.2
POWIERZCHNIA CAŁKOWITA			83.9	
KUBATURA			210.0	

RZUT PARTERU

CME

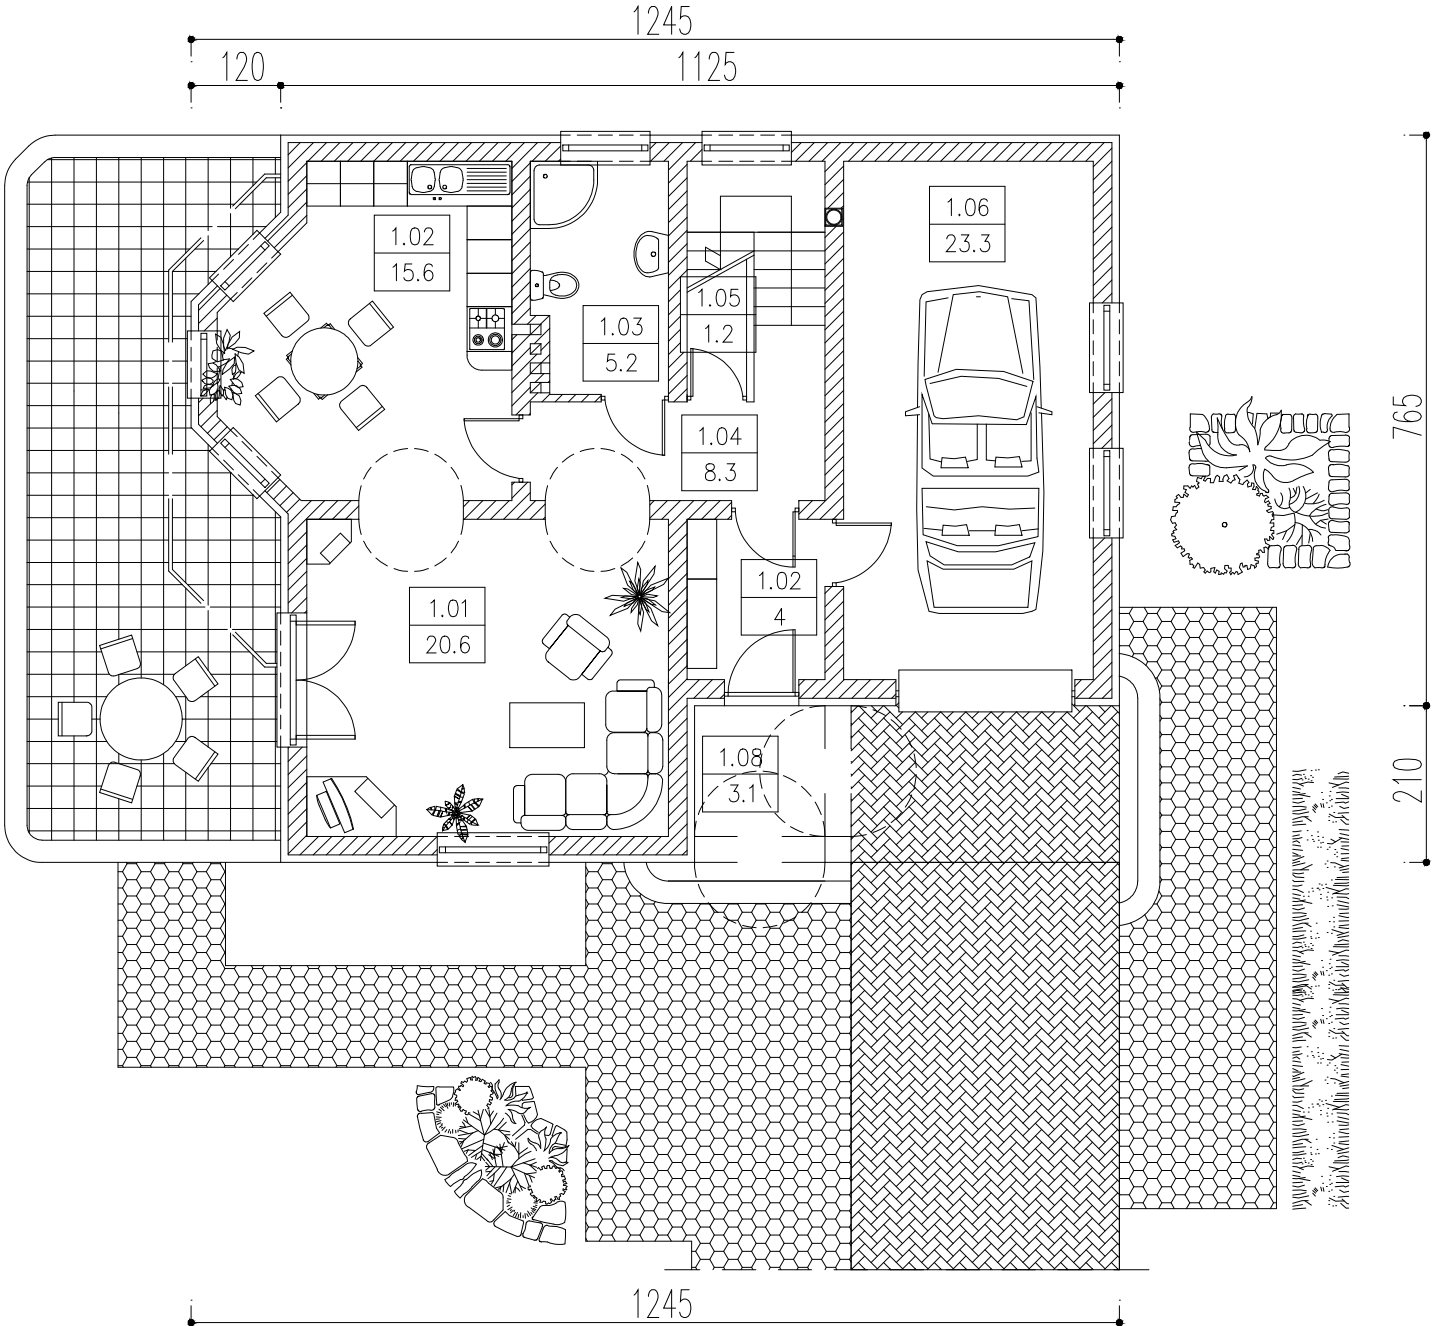

B I L A N S P O W I E R Z C H N I				
Budynek jednorodzinny				
NR POM.	NAZWA POMIESZCZENIA	RODZAJ POSADZKI	POW. NETTO	POW. UZYTEK.
1.01	Pokój dzienny	parkiet dęb.	20.6	20.6
1.02	Kuchnia z jadalnią	płyt. ceram.	15.6	15.6
1.03	Łazienka	płyt. ceram.	5.2	5.2
1.04	Hall	płyt. ceram.	8.3	8.3
1.05	Spiżarnia	p.c.v.	1.2	1.2
1.06	Garaz	płyt. ceram.	23.3	23.3
1.07	Wiatrołap	płyt. ceram.	4	4
1.08	Podcień	płyt. ceram.	3.1	3.1
OGÓŁEM SUMA POWIERZCHNI			81.3	81.3
POWIERZCHNIA ZABUDOWY			105.6	
POWIERZCHNIA CAŁKOWITA			105.6	
KUBATURA			290.0	