


# RZUT PIĘTRA


# BOS

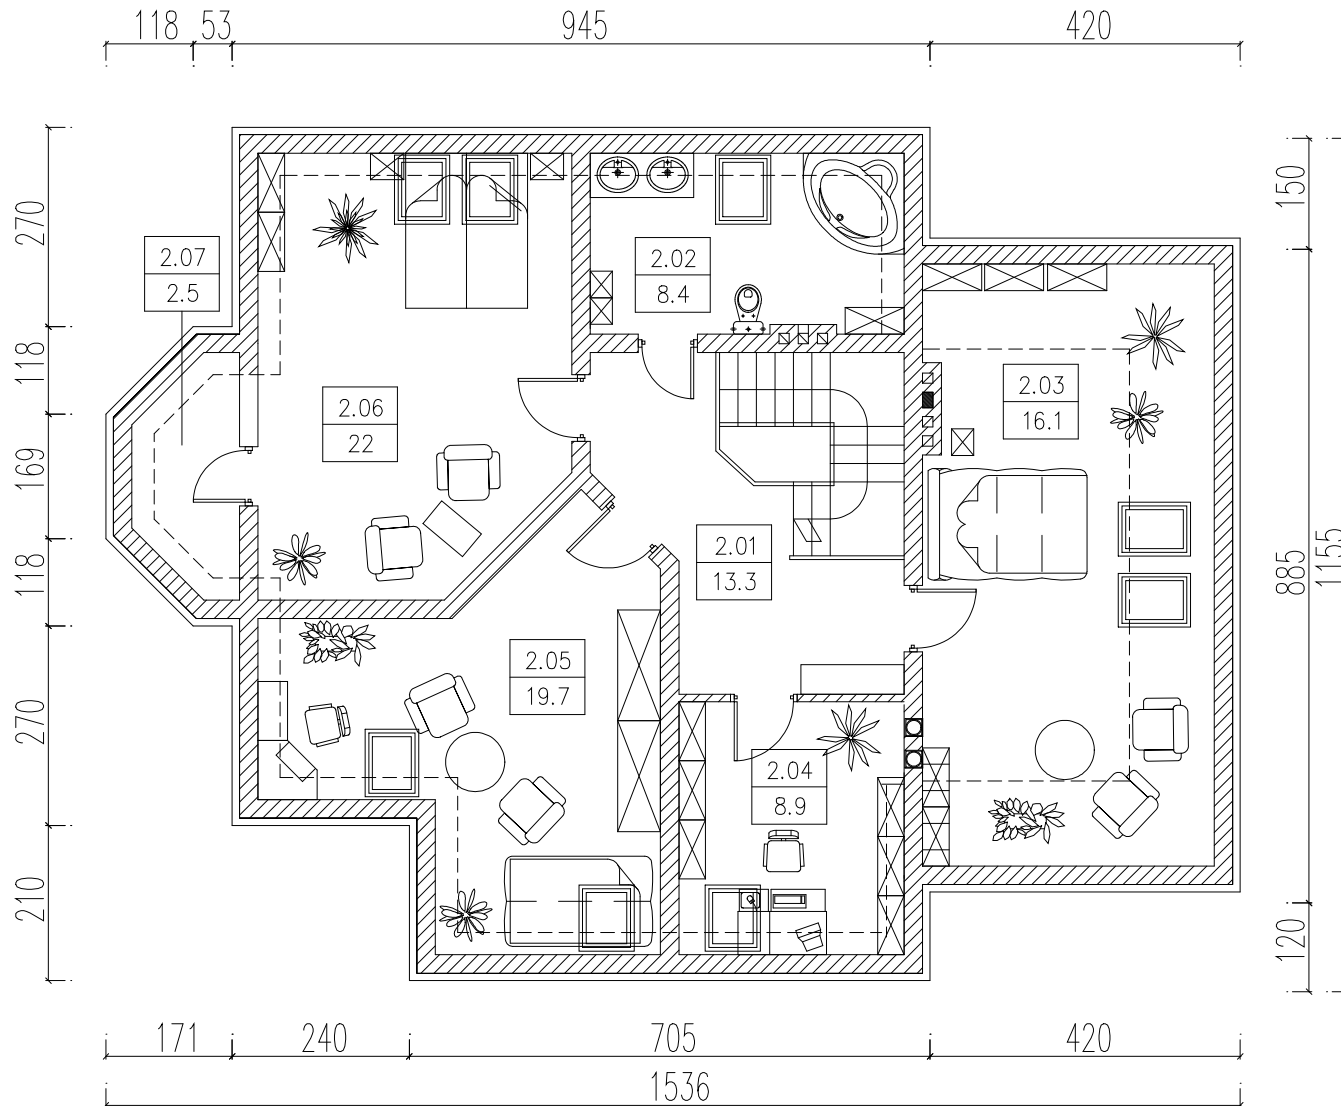

B I L A N S   P O W I E R Z C H N I				
BUDYNEK_JEDNORODZINNY				
NR POM.	NAZWA POMIESZCZENIA	RODZAJ POSADZKI	POW. NETTO	POW. UZYTEK.
2.01	HALL	PARKIET	13.3	13.3
2.02	ŁAZIENKA	PŁYTKI.CER.	8.4	8.4
2.03	POKÓJ	WYK.DYW	16.1	16.1
2.04	POKÓJ	WYK.DYW	8.9	8.9
2.05	POKÓJ	WYK.DYW	19.7	19.7
2.06	SYPIALNIA	WYK.DYW	22	22
2.07	GARDEROBA	WYK.DYW	2.5	2.5
OGÓŁEM_SUMA_POWIERZCHNI			90.9	90.9
POWIERZCHNIA_CAŁKOWITA			102.2	
KUBATURA			310.0	

# RZUT PARTERU

# BOS

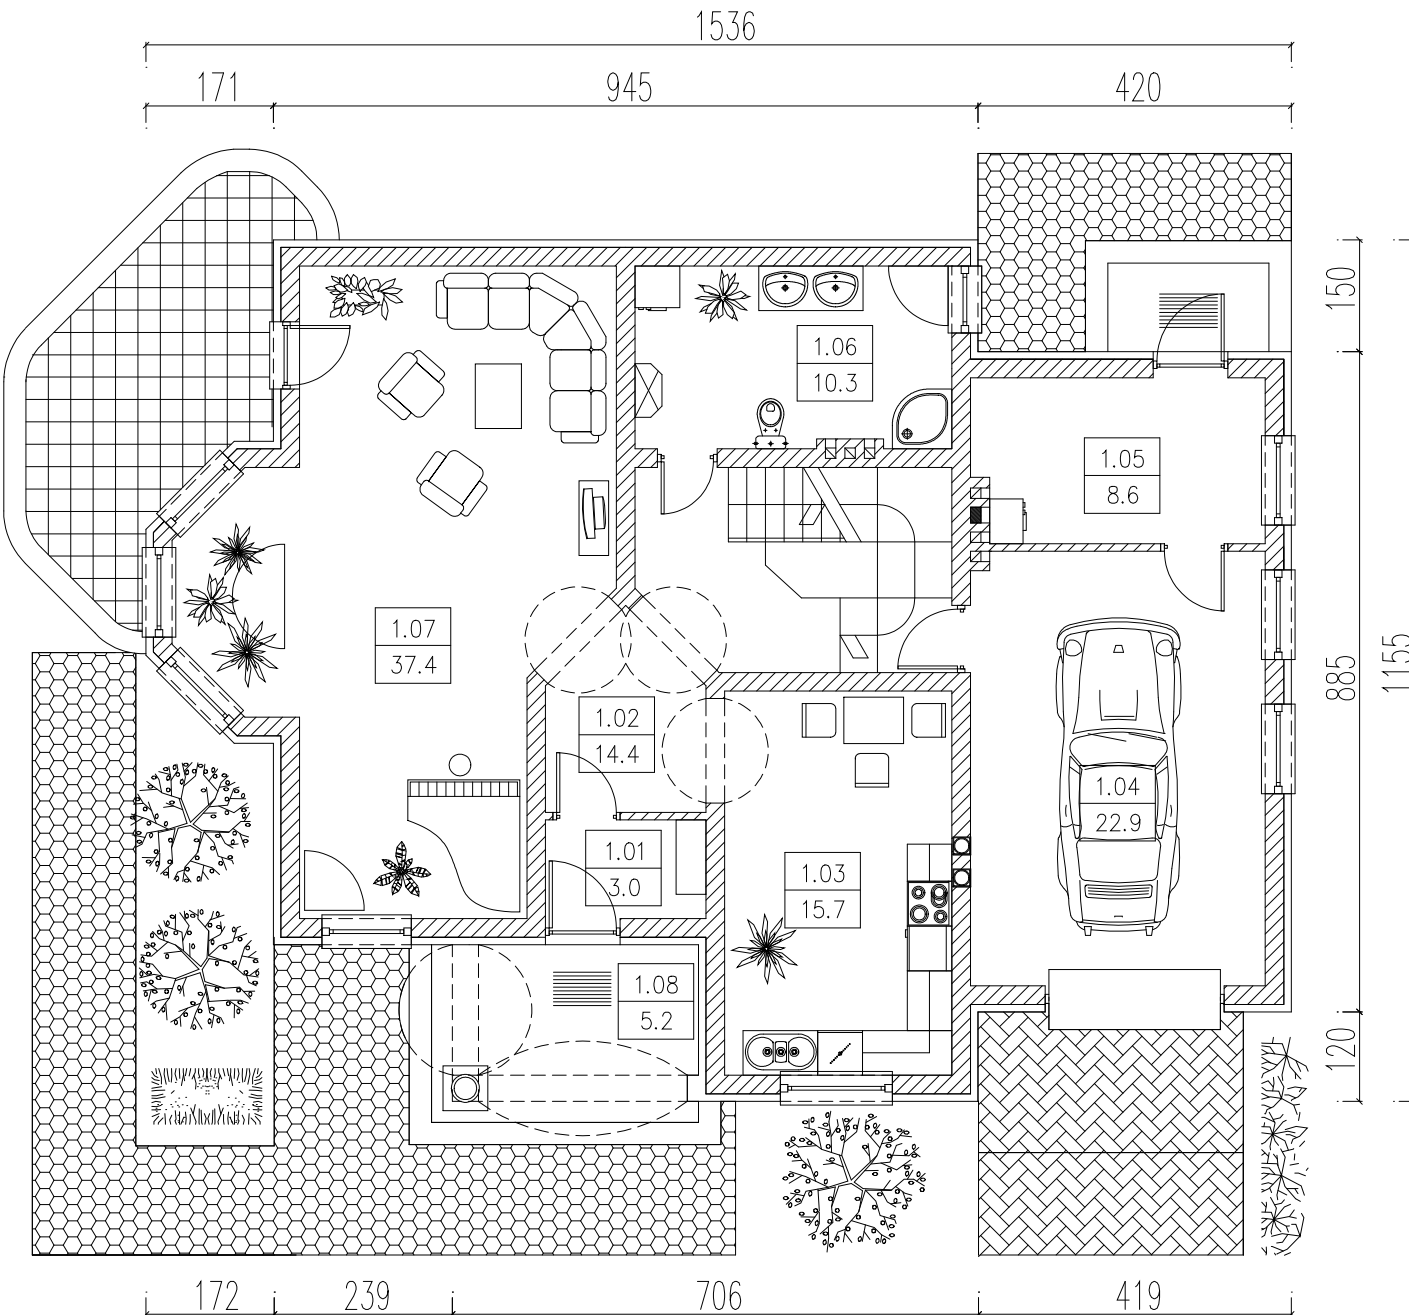

B I L A N S   P O W I E R Z C H N I				
BUDYNEK_JEDNORODZINNY				
NR POM.	NAZWA POMIESZCZENIA	RODZAJ POSADZKI	POW. NETTO	POW. UZYTK.
1.01	WIATROŁAP	PŁYT.CER	3.0	3.0
1.02	HALL	PŁYT.CER	14.4	14.4
1.03	KUCHNIA	PŁYT.CER	15.7	15.7
1.04	GARAŻ	PŁYT.CER	22.9	22.9
1.05	KOTŁOWNIA	PŁYT.CER	8.6	8.6
1.06	ŁAZIENKA	PŁYT.CER	10.3	10.3
1.07	POKÓJ_DZIENNY	WYKŁ.DYW.	37.4	37.4
1.08	PODCIEŃ	PŁYT.CER	5.2	5.2
OGOŁEM_SUMA_POWERZCHNI			117.5	117.5
POWERZCHNIA_CALKOWITA			146.8	
POWERZCHNIA_ZABUDOWY			146.8	
KUBATURA			380.0	