



RZUT PARTERU

BAT

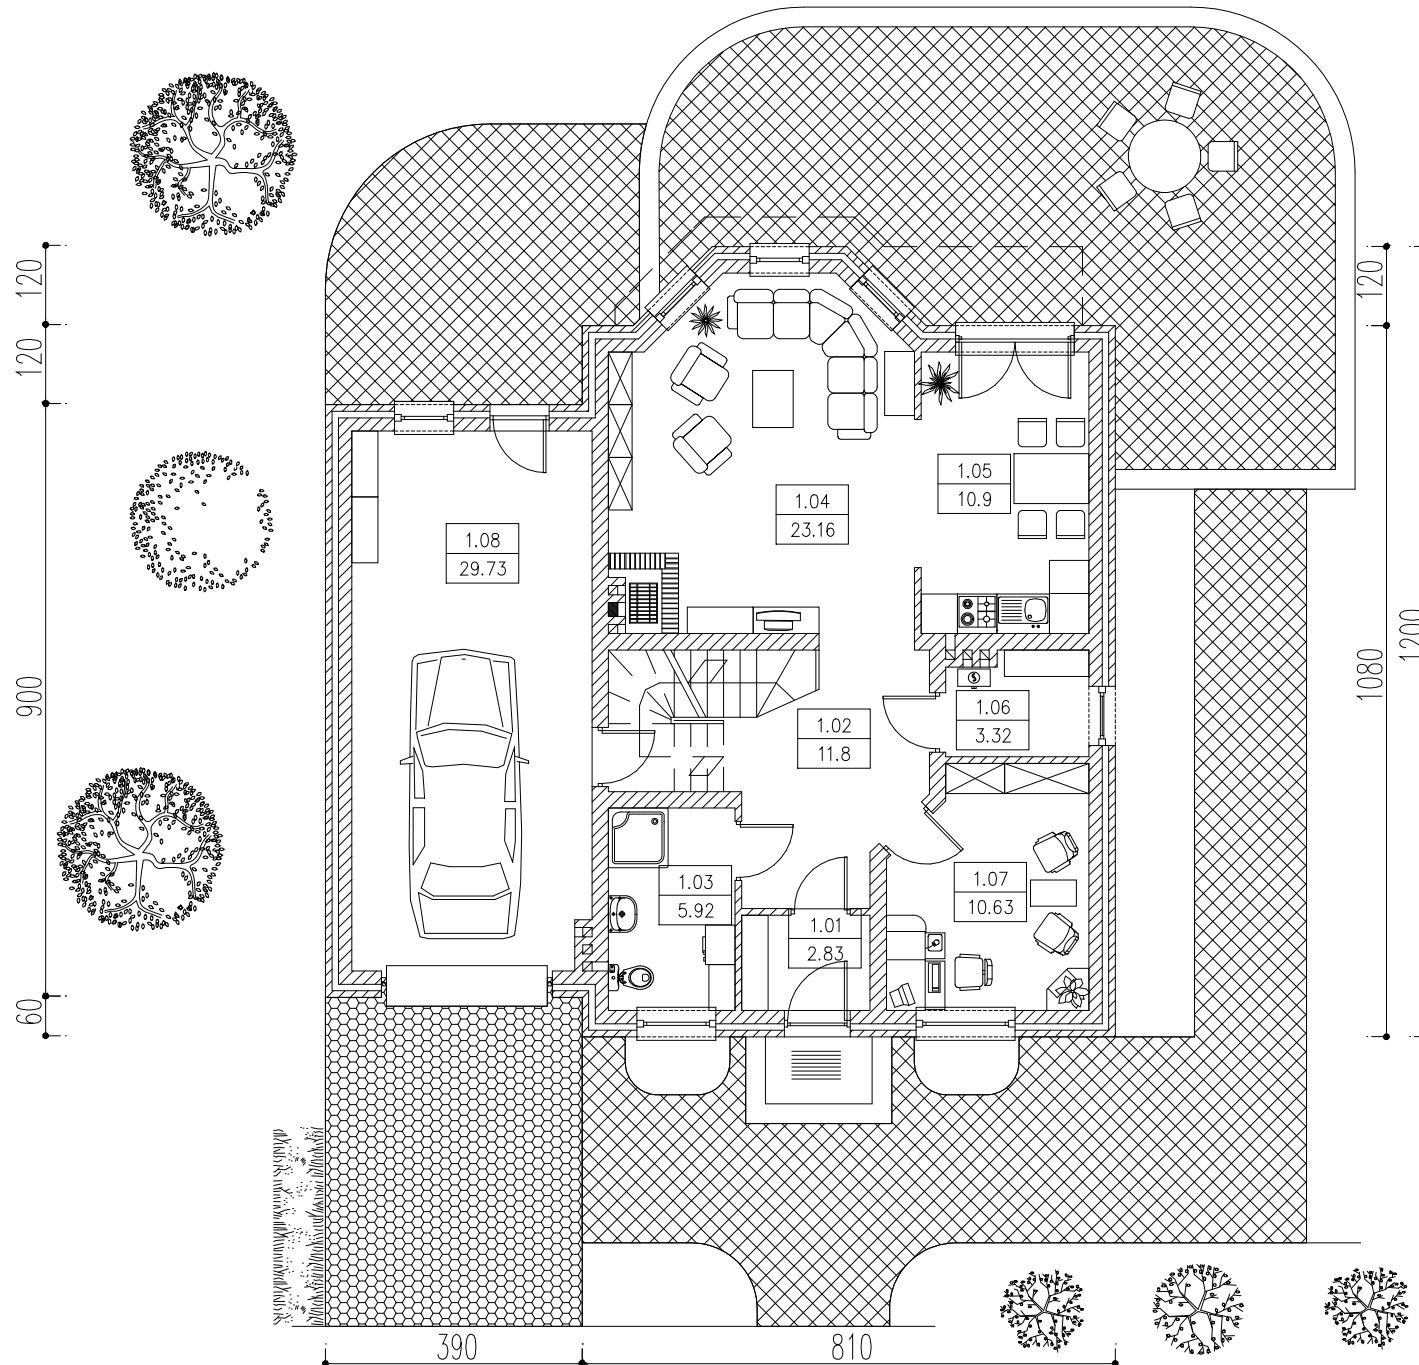

BILANS POWIERZCHNI				
Budynek jednorodzinny				
NR POM.	NAZWA POMIESZCZENIA	RODZAJ POSADZKI	POW. PODŁOGI	POW. H>190cm
1.01	Wiatrołap	plyt. cer.	2.83	2.83
1.02	Hall	parkiet	11.8	11.8
1.03	Łazienka	plyt. cer.	5.92	5.92
1.04	Pokój dzienny	parkiet	23.16	23.16
1.05	Kuchnia	plyt. cer.	10.9	10.9
1.06	Kotłownia	plyt. cer.	3.32	3.32
1.07	Gabinet	wyk. dyw.	10.63	10.63
1.08	Garaż	plyt. cer.	29.73	29.73
OGÓŁEM SUMA POWIERZCHNI			98.29	98.29
POWIERZCHNIA CAŁKOWITA			126.48	
POWIERZCHNIA ZABUDOWY			126.48	
KUBATURA			340.0	

RZUT PIĘTRA

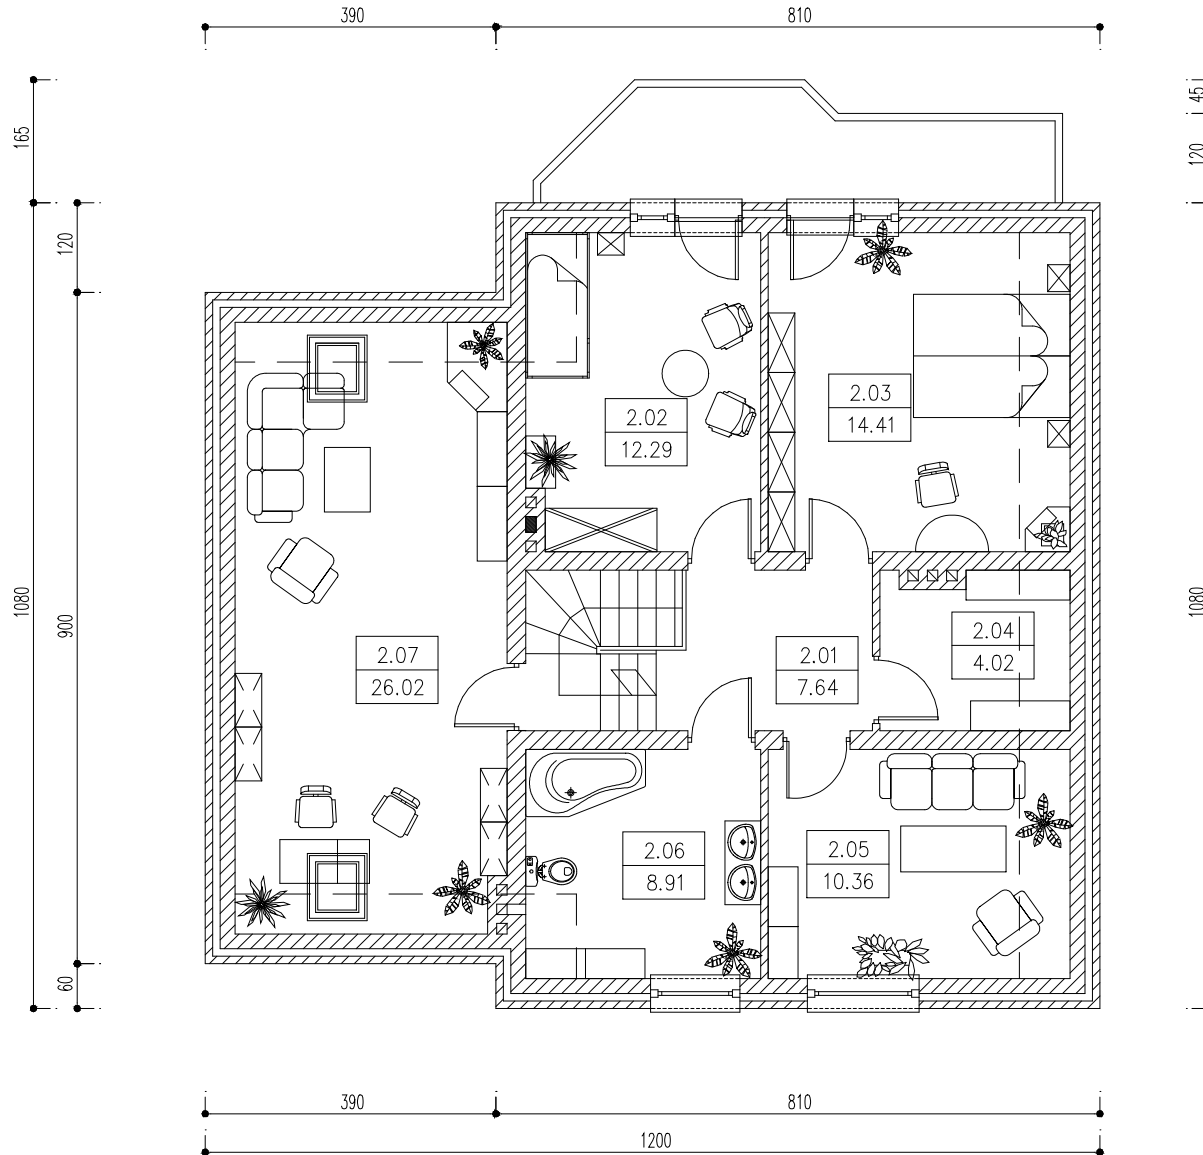

BAT

B I L A N S P O W I E R Z C H N I				
Budynek jednorodzinny				
NR POM.	NAZWA POMIESZCZENIA	RÓDZAJ POSADZKI	POW. PODŁOGI	POW. H>190cm
2.01	Hall	parkiet	7.64	7.64
2.02	Pokój	wyk. dyw.	12.29	12.29
2.03	Pokój	wyk. dyw.	14.41	14.41
2.04	Garderoba	plyt. cer.	4.02	4.02
2.05	Pokój	wyk. dyw.	10.36	10.36
2.06	Łazienka	plyt. cer.	8.91	8.91
2.07	Pokój	wyk. dyw.	26.02	26.02
OGÓŁEM SUMA POWIERZCHNI			83.65	83.65
POWIERZCHNIA CAŁKOWITA			99.66	
KUBATURA			290.0	