


# RZUT PIĘTRA


# FRA

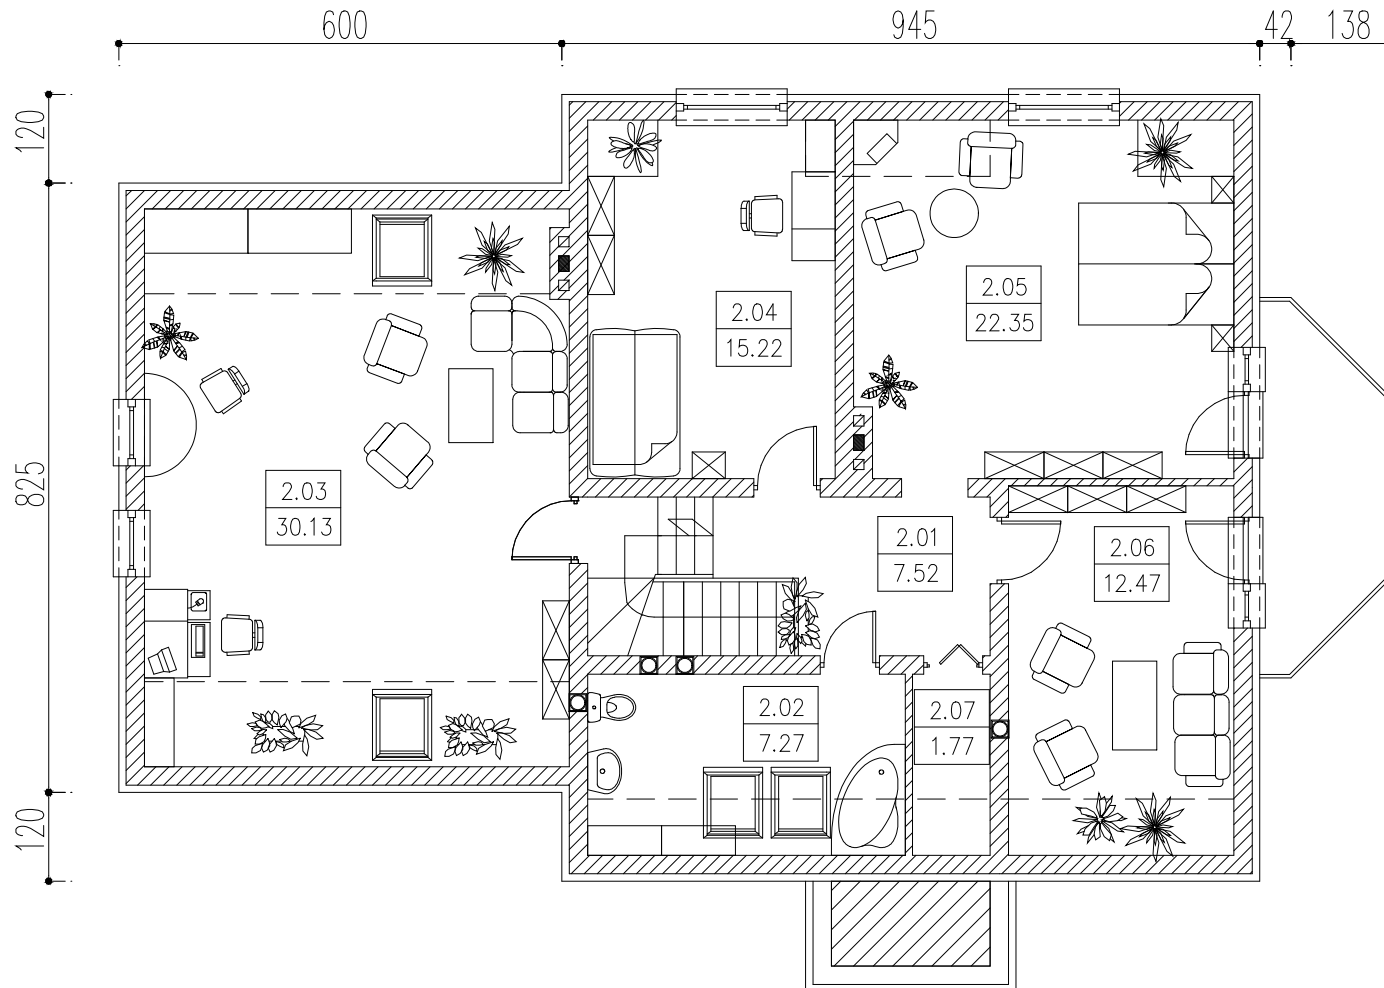

B I L A N S   P O W I E R Z C H N I				
BUDYNEK_JEDNORODZINNY				
NR POM.	NAZWA POMIESZCZENIA	RODZAJ POSADZKI	POW. NETTO	POW. UZYTEK.
2.01	HALL	PARKIET	7.52	7.52
2.02	ŁAZIENKA	PŁYT.CERAM.	7.27	7.27
2.03	POKÓJ	PŁYT.CERAM.	30.13	30.13
2.04	POKÓJ	WYK.DYW.	15.22	15.22
2.05	POKÓJ	WYK.DYW.	22.35	22.35
2.06	POKÓJ	WYK.DYW.	12.47	12.47
2.07	GARDEROBA	WYK.DYW.	1.77	1.77
OGÓŁEM_SUMA_POWERZCHNI			96.73	96.73
POWIERZCHNIA_CAŁKOWITA			115.1	
KUBATURA			310.0	

# RZUT PARTERU

# FRA

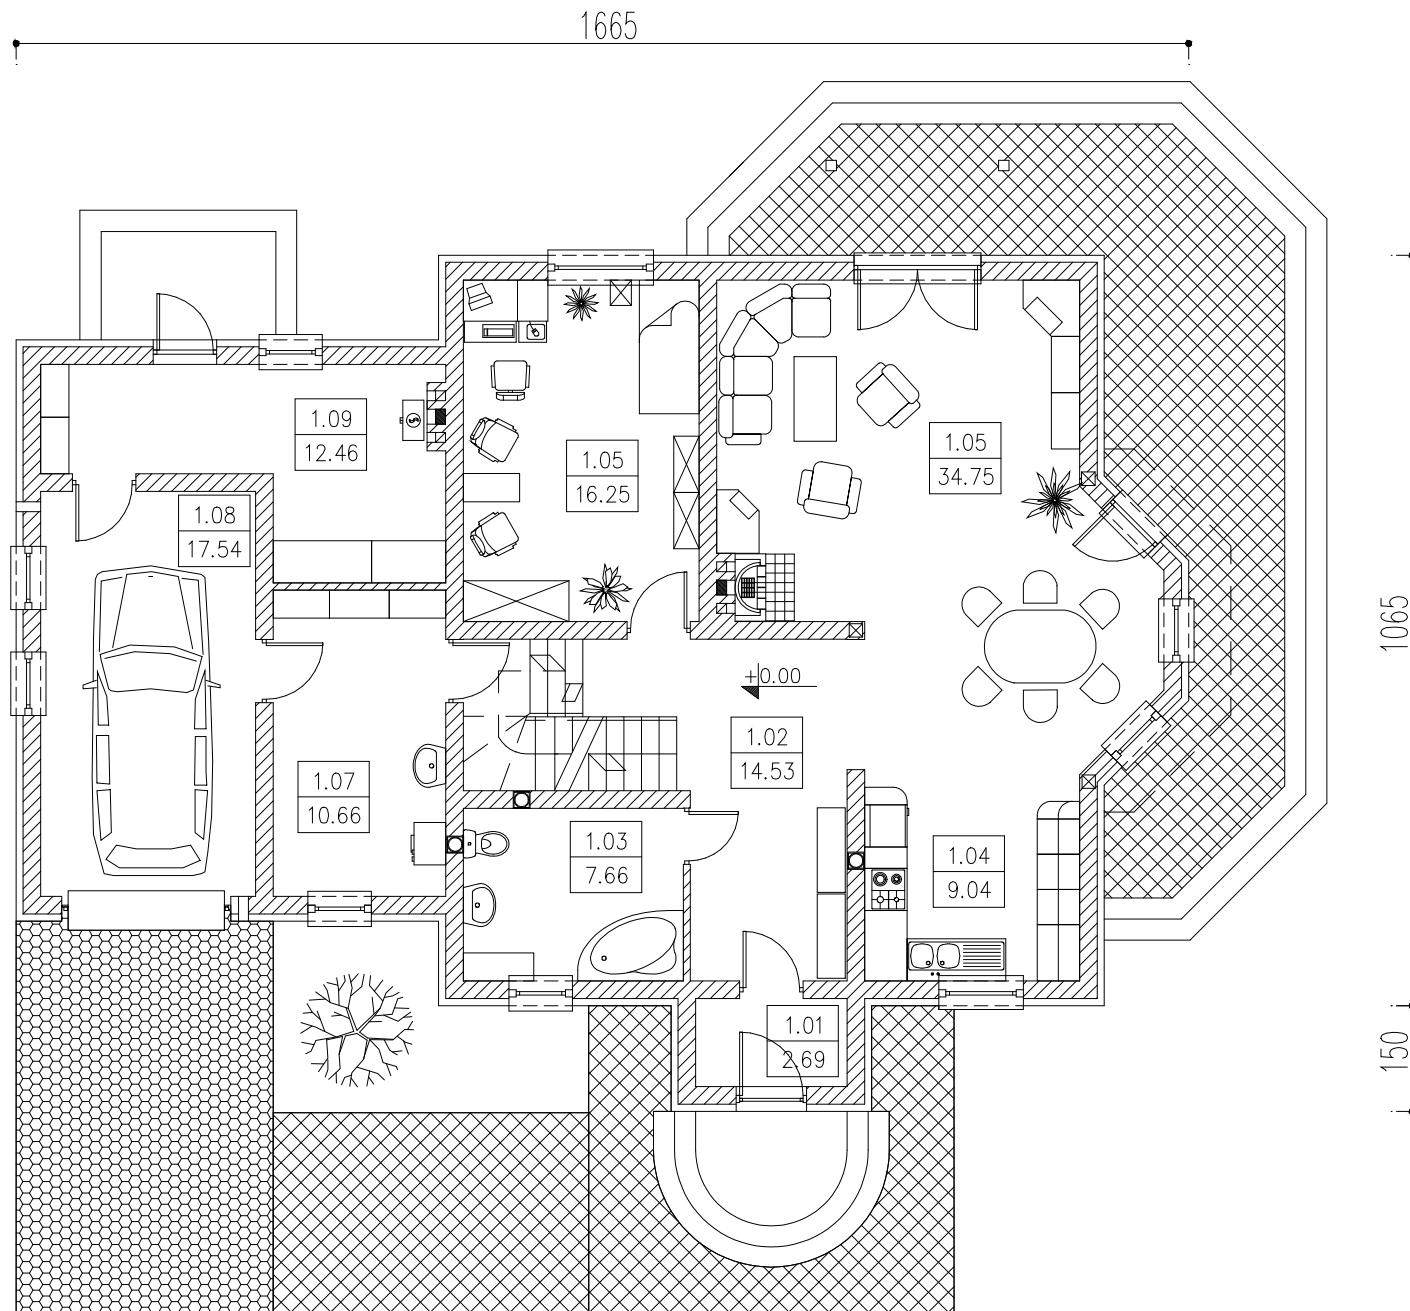

B I L A N S   P O W I E R Z C H N I				
BUDYNEK_JEDNORODZINNY				
NR POM.	NAZWA POMIESZCZENIA	RODZAJ POSADZKI	POW. NETTO	POW. UZYTEK.
1.01	WIATROŁAP	PŁYT.CER	2.69	2.69
1.02	HALL	PARKIET	14.53	14.53
1.03	LAZIENKA	PŁYT.CER	7.66	7.66
1.04	KUCHNIA	PŁYT.CER	9.04	9.04
1.05	POKÓJ_DZIENNY	PARKIET	34.75	34.75
1.06	POKÓJ	WYK.DYW	16.25	16.25
1.07	POM.GOSODARCZE	PŁYT.CER	10.66	10.66
1.08	GARAŻ	PŁYT.CER	17.54	17.54
1.09	KOTŁOWNIA	PŁYT.CER	12.46	12.46
OGÓŁEM_SUMA_POWERZCHNI			125.58	125.58
POWERZCHNIA_CAŁKOWITA			158.24	
POWERZCHNIA_ZABUDOWY			161.74	
KUBATURA			440.0	