



RZUT PARTERU GUN

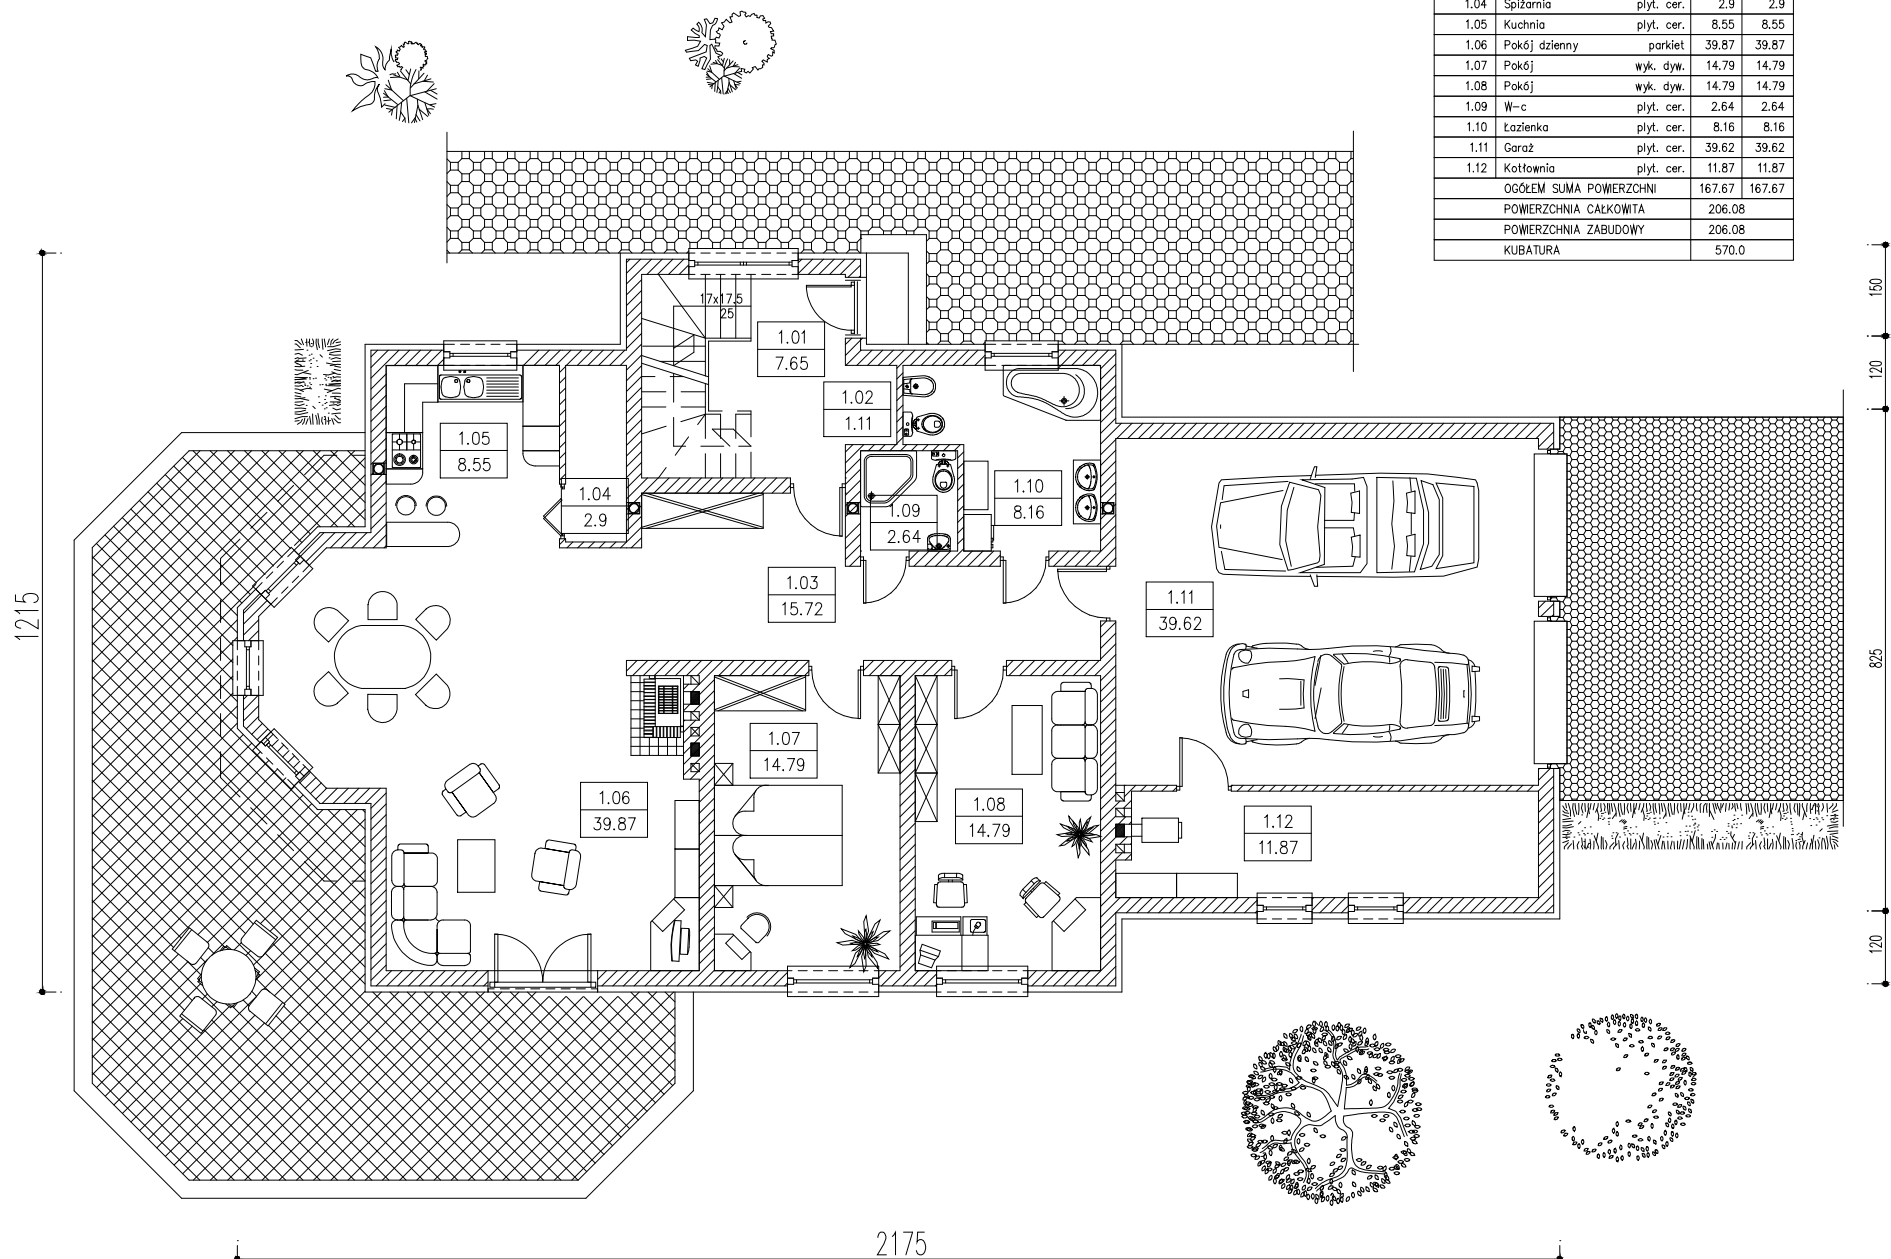

B I L A N S P O W I E R Z C H N I				
Budynek dwurodzinny				
NR. POM.	NAZWA POMIESZCZENIA	RODZAJ POSADZKI	POW. NETTO	POW. UŻYTK.
1.01	Wiatrołap	plyt. cer.	7.65	7.65
1.02	Garderoba	plyt. cer.	1.11	1.11
1.03	Korytarz	parkiet	15.72	15.72
1.04	Spizarnia	plyt. cer.	2.9	2.9
1.05	Kuchnia	plyt. cer.	8.55	8.55
1.06	Pokój dzienny	parkiet	39.87	39.87
1.07	Pokój	wyk. dyw.	14.79	14.79
1.08	Pokój	wyk. dyw.	14.79	14.79
1.09	W-c	plyt. cer.	2.64	2.64
1.10	Łazienka	plyt. cer.	8.16	8.16
1.11	Garaż	plyt. cer.	39.62	39.62
1.12	Kotłownia	plyt. cer.	11.87	11.87
OGÓŁEM SUMA POWIERZCHNI			167.67	167.67
POWIERZCHNIA CAŁKOWITA			206.08	
POWIERZCHNIA ZABUDOWY			206.08	
KUBATURA			570.0	

RZUT PIĘTRA GUN

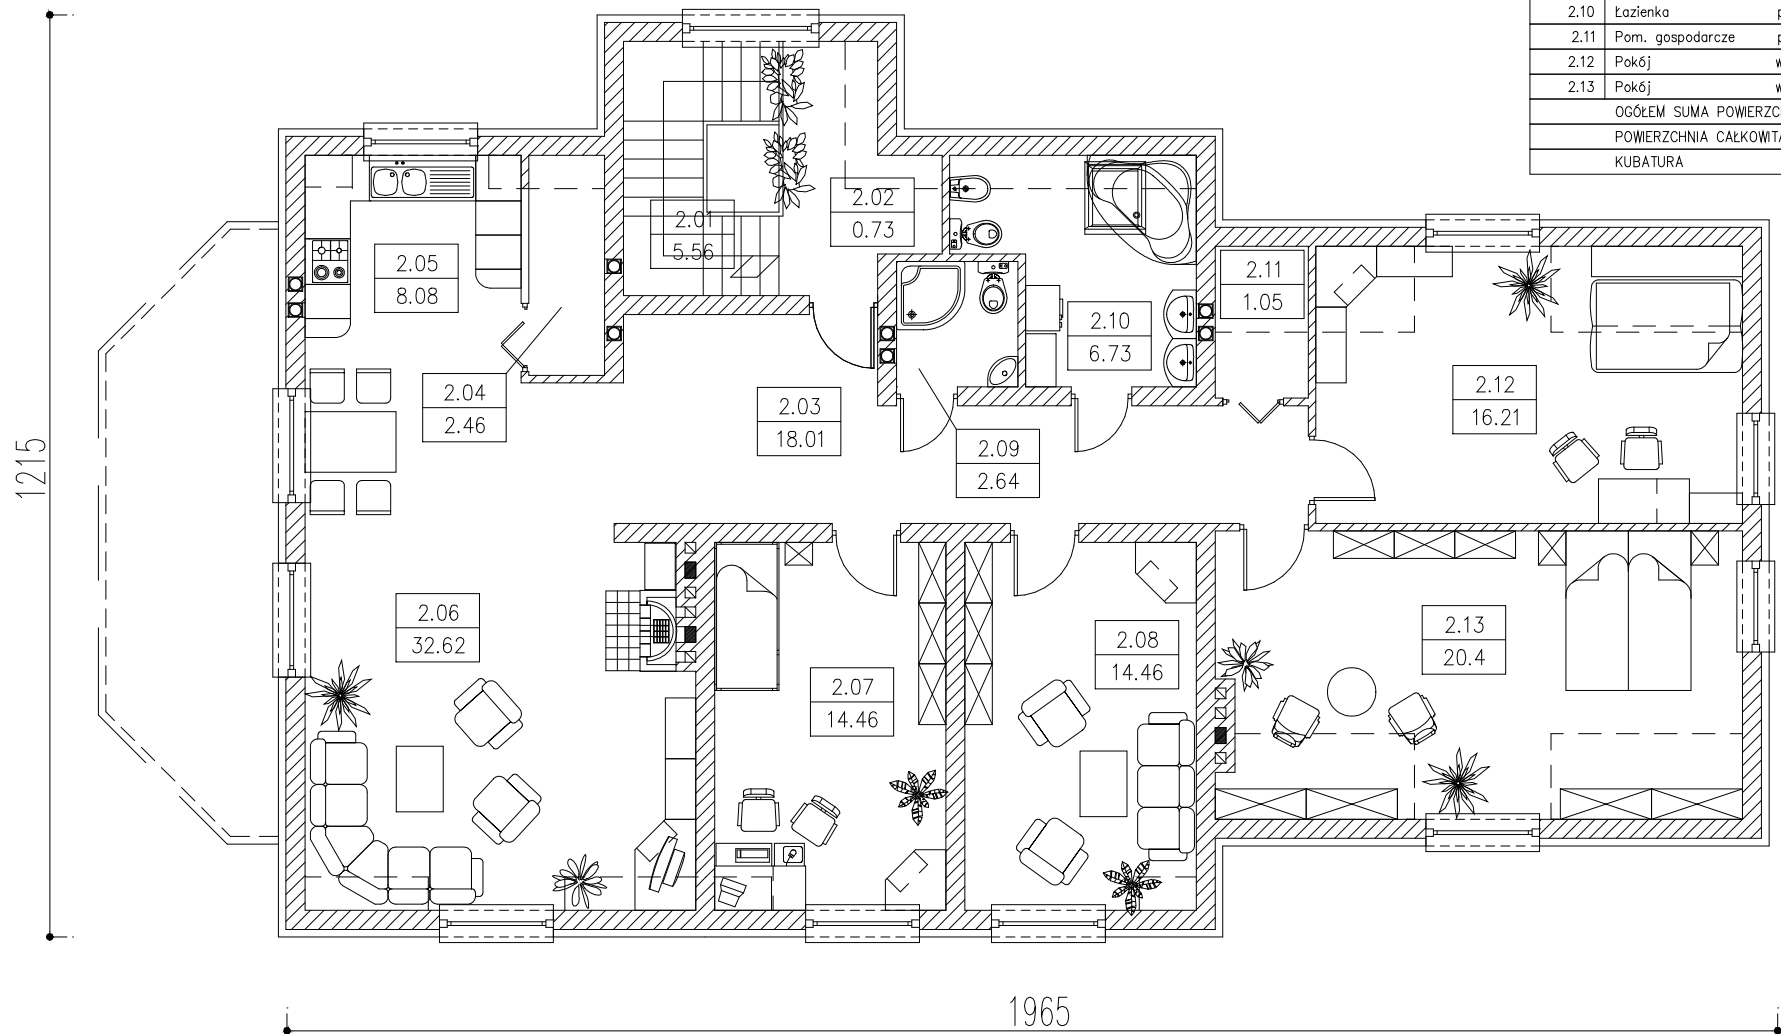

B I L A N S P O W I E R Z C H N I				
Budynek dwurodzinny				
NR POM.	NAZWA POMIESZCZENIA	RODZAJ POSADZKI	POW. NETTO	POW. UŻYTK.
2.01	Klatka schodowa	plyt. cer.	5.56	5.56
2.02	Garderoba	plyt. cer.	0.73	0.73
2.03	Korytarz	parkiet	18.01	18.01
2.04	Spiżarnia	plyt. cer.	2.46	2.46
2.05	Kuchnia	plyt. cer.	8.08	8.08
2.06	Pokój dzienny	parkiet	32.62	32.62
2.07	Pokój	wyk. dyw.	14.46	14.46
2.08	Pokój	wyk. dyw.	14.46	14.46
2.09	W-c	plyt. cer.	2.64	2.64
2.10	Łazienka	plyt. cer.	6.73	6.73
2.11	Pom. gospodarcze	plyt. cer.	1.05	1.05
2.12	Pokój	wyk. dyw.	16.21	16.21
2.13	Pokój	wyk. dyw.	20.4	20.4
OGÓŁEM SUMA POWIERZCHNI			143.41	143.41
POWIERZCHNIA CAŁKOWITA			164.13	
KUBATURA			480.0	