


RZUT PIĘTRA

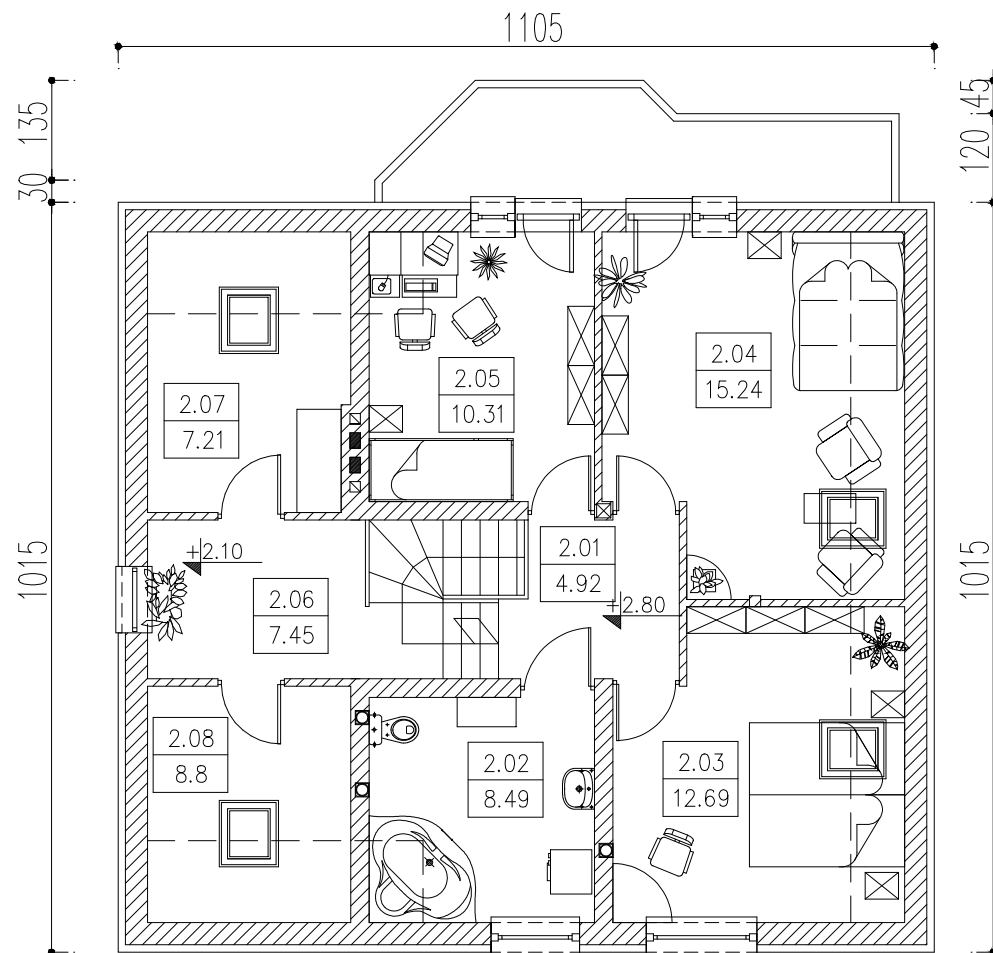


LAW

B I L A N S P O W I E R Z C H N I				
Budynek jednorodzinny				
NR POM.	NAZWA POMIESZCZENIA	RODZAJ POSADZKI	POW. NETTO	POW. UŻYTK.
2.01	Hall	parkiet	4.92	4.92
2.02	Łazienka	wyk. dyw.	8.49	8.49
2.03	Pokój	wyk. dyw.	12.69	12.69
2.04	Pokój	wyk. dyw.	15.24	15.24
2.05	Pokój	wyk. dyw.	10.31	10.31
2.06	Korytarz	płyt. ceram.	7.45	7.45
2.07	Pom. gospodarcze	płyt. ceram.	7.21	7.21
2.08	Suszarńia	płyt. ceram.	8.8	8.8
OGÓŁEM SUMA POWIERZCHNI			75.11	75.11
POWIERZCHNIA CAŁKOWITA			88.22	
KUBATURA			260.0	

RZUT PARTERU

LAW

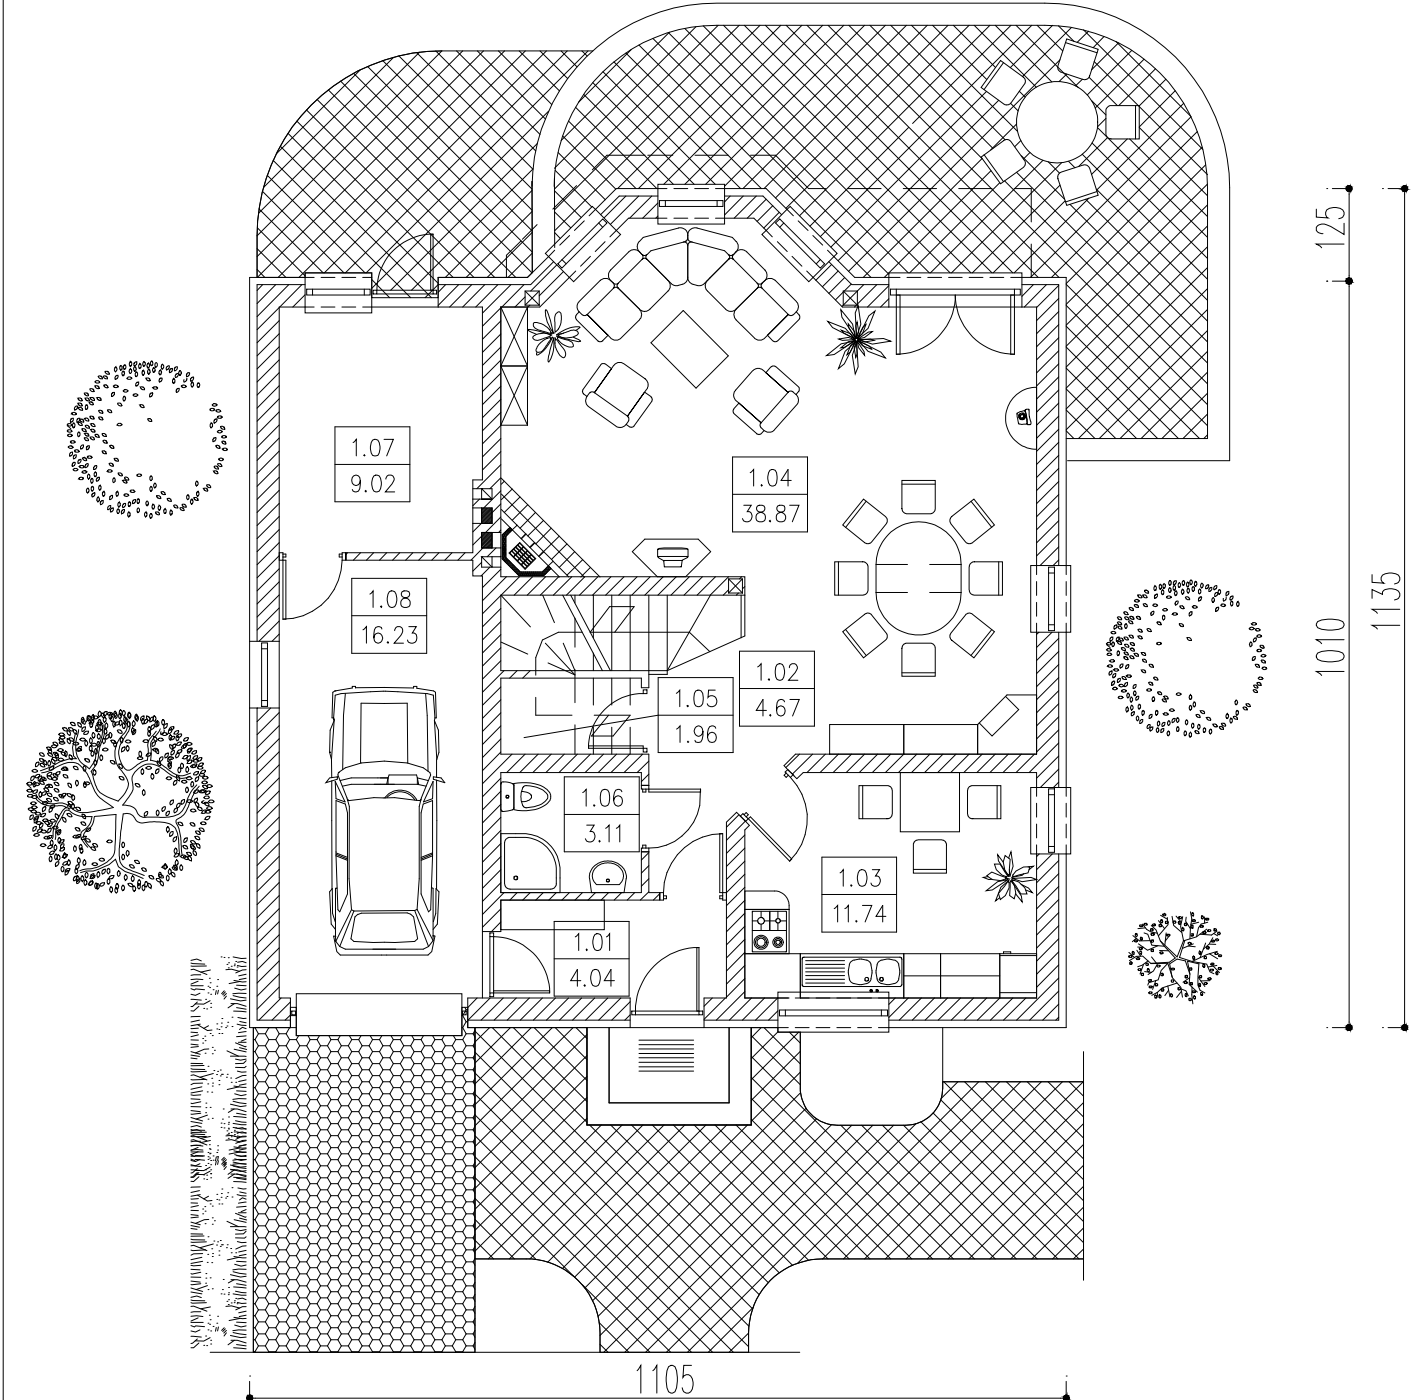

B I L A N S P O W I E R Z C H N I				
Budynek jednorodzinny				
NR POM.	NAZWA POMIESZCZENIA	RODZAJ POSADZKI	POW. NETTO	POW. UŻYTK.
1.01	Wiatrołap	płyt. ceram.	4.04	4.04
1.02	Hall	parkiet	4.67	4.67
1.03	Kuchnia	płyt. ceram.	11.74	11.74
1.04	Pokój dzienny	parkiet	38.87	38.87
1.05	Spizarnia	płyt. ceram.	1.96	1.96
1.06	Łazienka	płyt. ceram.	3.11	3.11
1.07	Kotłownia	płyt. ceram.	9.02	9.02
1.08	Garaż	płyt. ceram.	16.23	16.23
OGÓŁEM SUMA POWIERZCHNI			89.64	89.64
POWIERZCHNIA CAŁKOWITA			116.03	
POWIERZCHNIA ZABUDOWY			116.03	
KUBATURA			320.0	