



RZUT PARTERU LEG

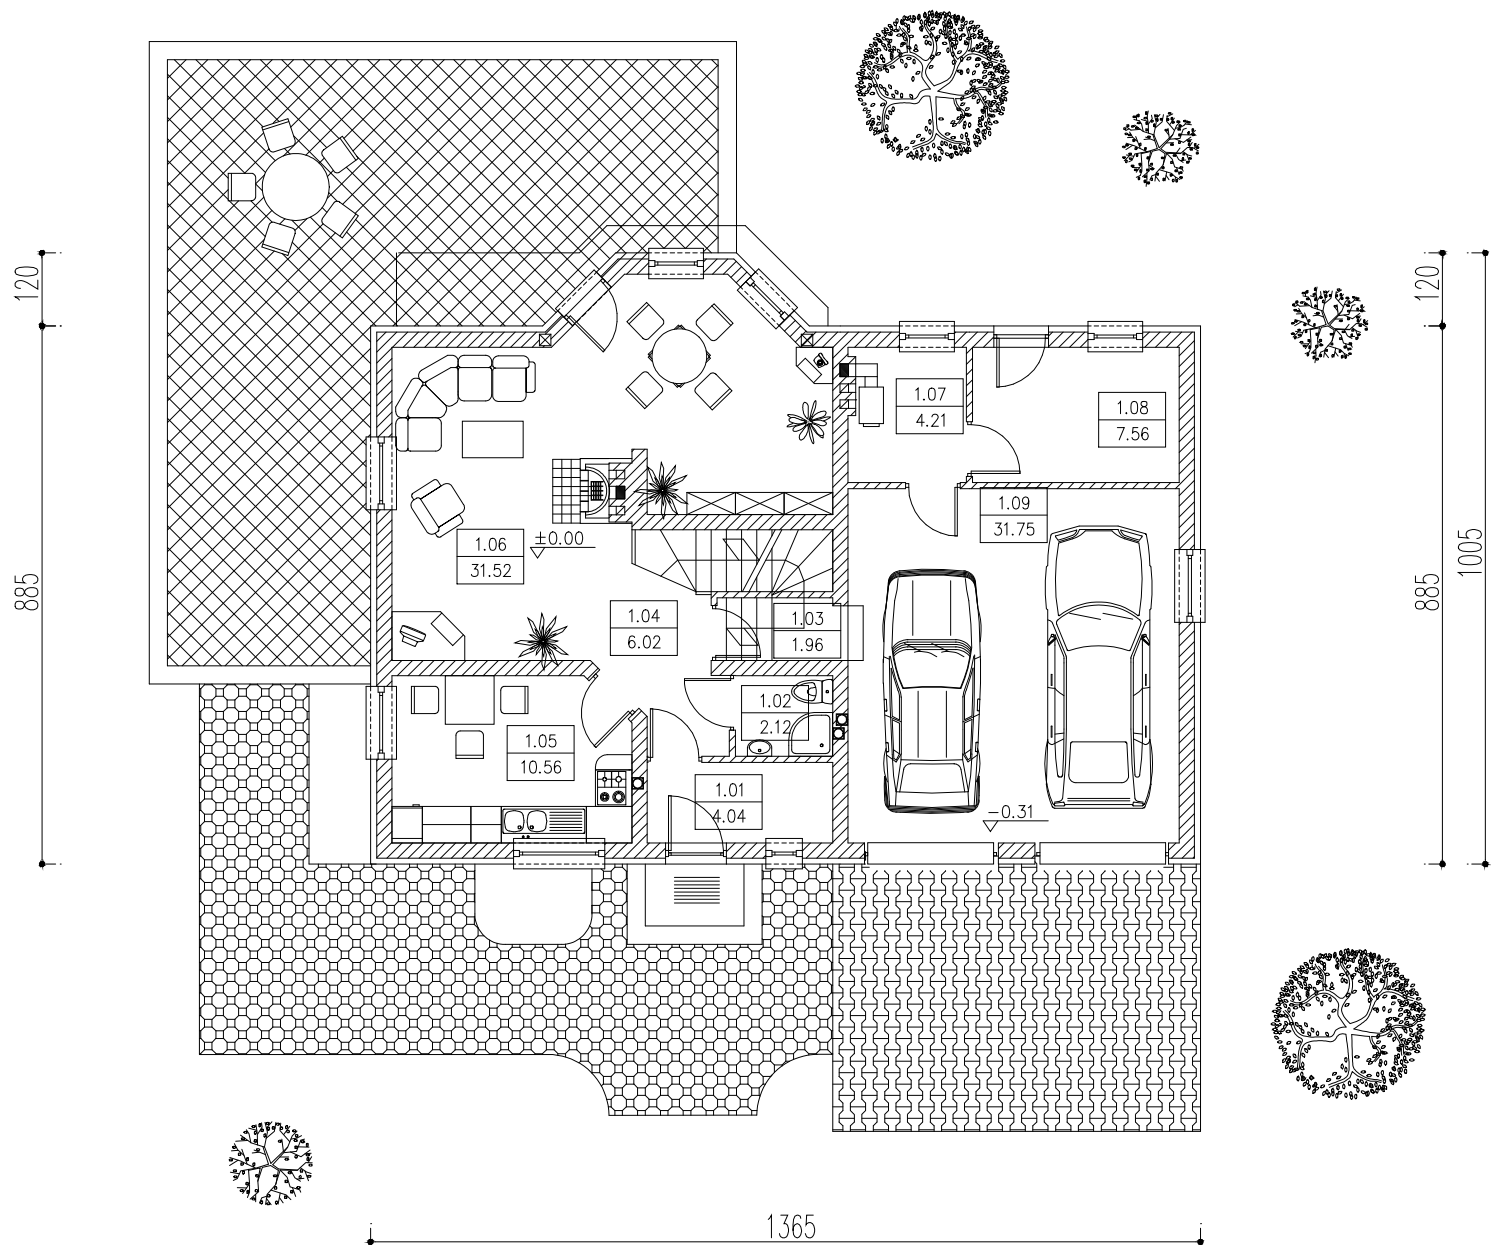

B I L A N S P O W I E R Z C H N I				
Budynek jednorodzinny				
NR POM.	NAZWA POMIESZCZENIA	RODZAJ POSADZKI	POW. NETTO	POW. UŻYTK.
1.01	Wiatrołap	ptyt. ceram.	4.04	4.04
1.02	Łazienka	ptyt. ceram.	2.12	2.12
1.03	Korytarz	ptyt. ceram.	1.96	1.96
1.04	Hall	parkiet	6.02	6.02
1.05	Kuchnia	ptyt. ceram.	10.56	10.56
1.06	Pokój dzienny	parkiet	31.52	31.52
1.07	Kotłownia	ptyt. ceram.	4.21	4.21
1.08	Pom. gospodarcze	ptyt. ceram.	7.56	7.56
1.09	Garaż	ptyt. ceram.	31.75	31.75
OGÓŁEM SUMA POWIERZCHNI			99.74	99.74
POWIERZCHNIA CAŁKOWITA			124.63	
POWIERZCHNIA ZABUDOWY			124.63	
KUBATURA			350.0	

RZUT PIĘTRA LEG

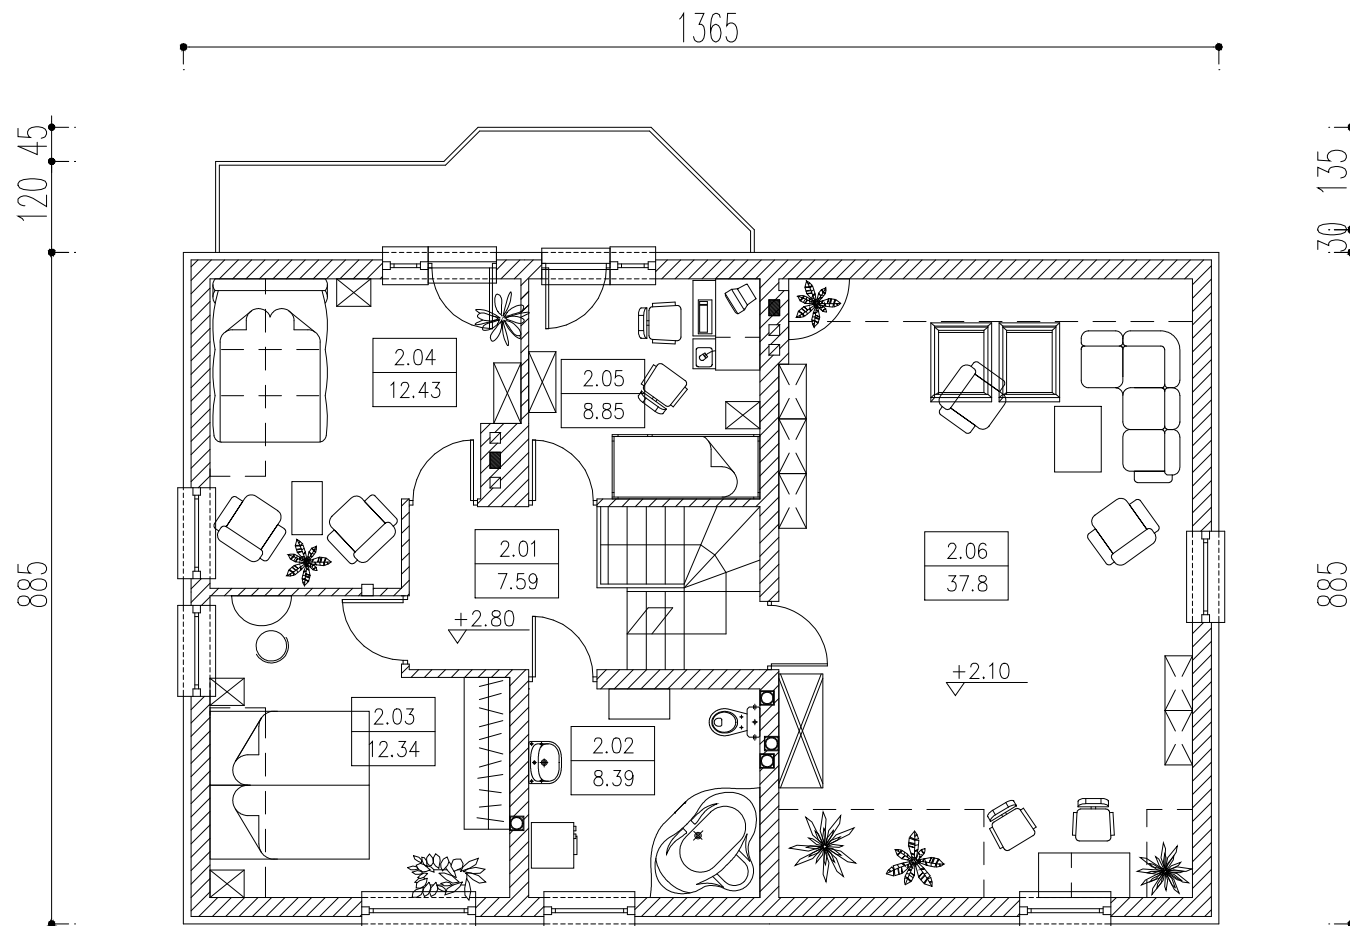

B I L A N S P O W I E R Z C H N I				
Budynek jednorodzinny				
NR POM.	NAZWA POMIESZCZENIA	RODZAJ POSADZKI	POW. NETTO	POW. UŻYTK.
2.01	Wiatrołap	parkiet	7.59	7.59
2.02	Łazienka	płyt. ceram.	8.39	8.39
2.03	Pokój	wyk. dyw.	12.34	12.34
2.04	Pokój	wyk. dyw.	12.43	12.43
2.05	Pokój	wyk. dyw.	8.85	8.85
2.06	Pokój	wyk. dyw.	37.8	37.8
OGÓŁEM SUMA POWIERZCHNI			87.4	87.4
POWIERZCHNIA CAŁKOWITA			103.59	
KUBATURA			280.0	