


RZUT PIĘTRA

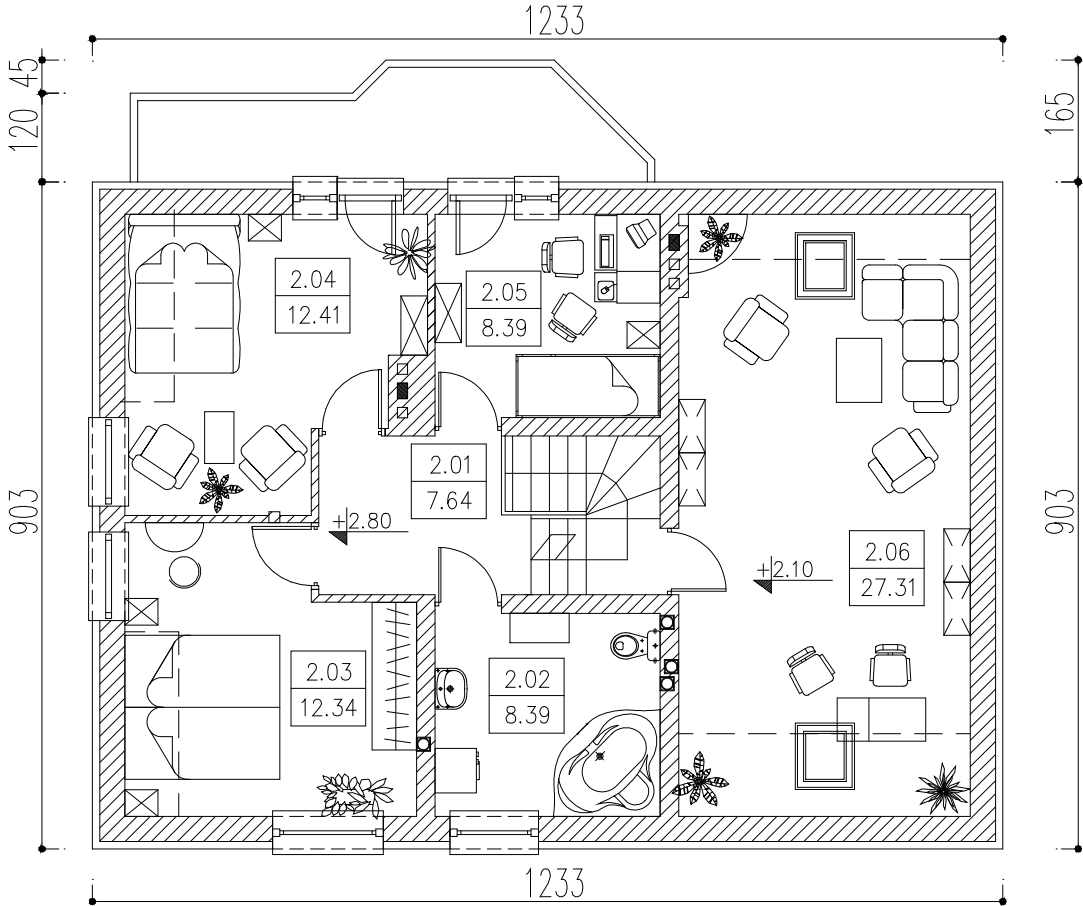


LEN

B I L A N S P O W I E R Z C H N I				
Budynek jednorodzinny				
NR POM.	NAZWA POMIESZCZENIA	RODZAJ POSADZKI	POW. NETTO	POW. UŻYTK.
2.01	Hall	parkiet	7.64	7.64
2.02	Łazienka	płyt. ceram.	8.39	8.39
2.03	Pokój	wyk. dyw.	12.34	12.34
2.04	Pokój	wyk. dyw.	12.41	12.41
2.05	Pokój	wyk. dyw.	8.39	8.39
2.06	Pokój	wyk. dyw.	27.31	27.31
OGÓŁEM SUMA POWIERZCHNI			76.48	76.48
POWIERZCHNIA CAŁKOWITA			95.20	
KUBATURA			260.0	

RZUT PARTERU

LEN

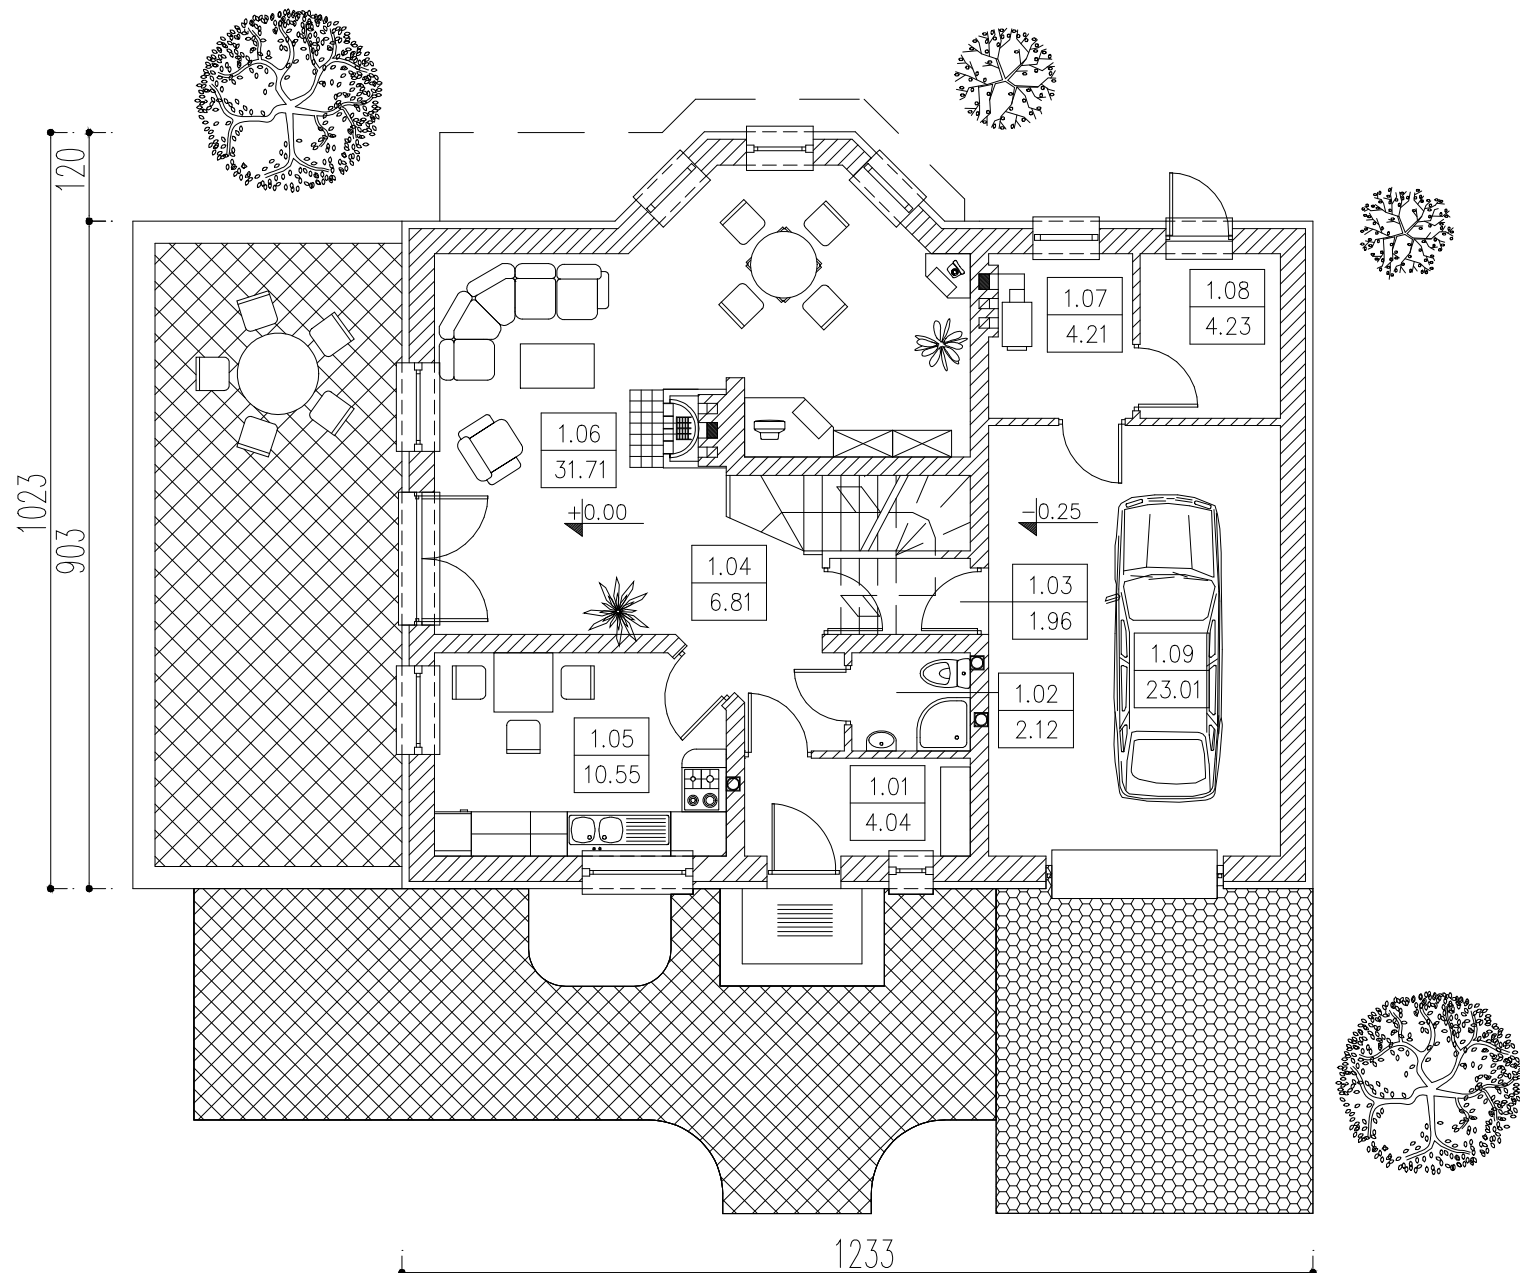

B I L A N S P O W I E R Z C H N I				
Budynek jednorodzinny				
NR POM.	NAZWA POMIESZCZENIA	RODZAJ POSADZKI	POW. NETTO	POW. UŻYTK.
1.01	Wiatrołap	płyt. ceram.	4.04	4.04
1.02	Łazienka	płyt. ceram.	2.12	2.12
1.03	Korytarz	płyt. ceram.	1.96	1.96
1.04	Hall	parkiet	6.81	6.81
1.05	Kuchnia	płyt. ceram.	10.55	10.55
1.06	Pokój dzienny	parkiet	31.71	31.71
1.07	Kotłownia	płyt. ceram.	4.21	4.21
1.08	Pom. gospodarcze	płyt. ceram.	4.23	4.23
1.09	Garaż	płyt. ceram.	23.01	23.01
OGÓŁEM SUMA POWIERZCHNI			88.64	88.64
POWIERZCHNIA CAŁKOWITA			115.27	
POWIERZCHNIA ZABUDOWY			115.27	
KUBATURA			310.0	