


RZUT PIĘTRA

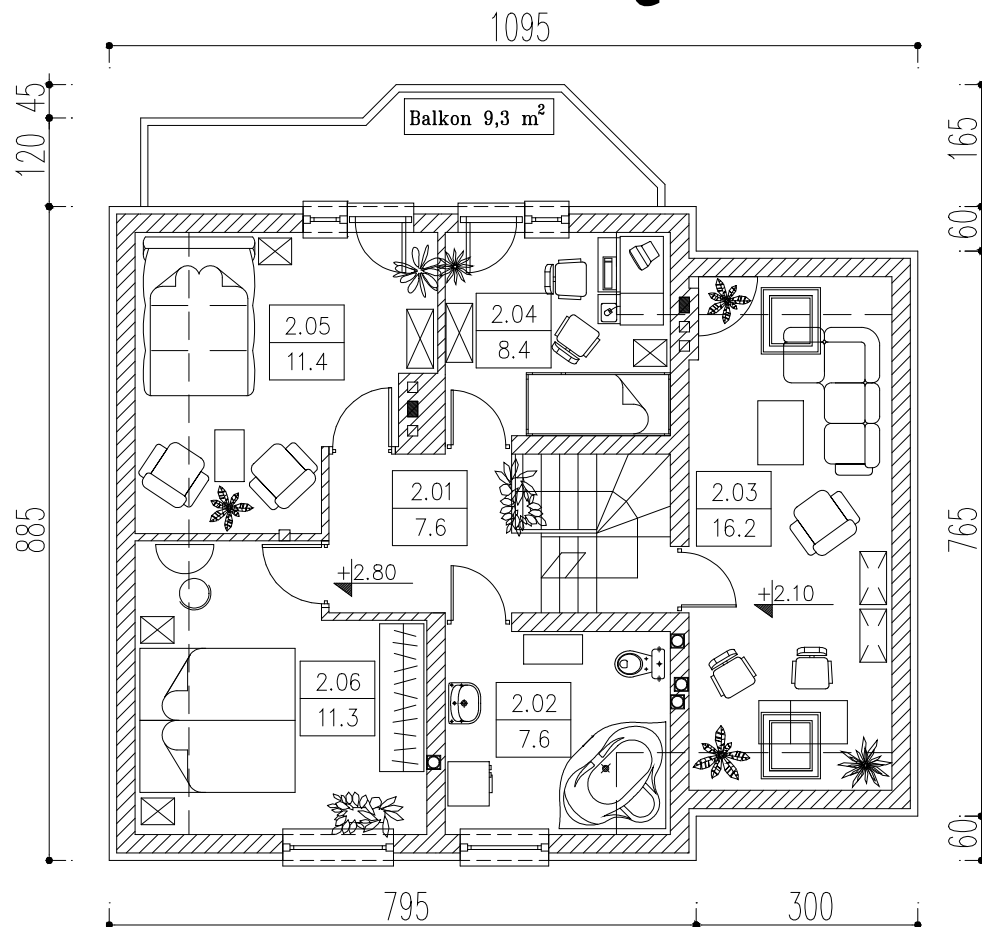


LER

B I L A N S P O W I E R Z C H N I				
Budynek jednorodzinny				
NR POM.	NAZWA POMIESZCZENIA	RODZAJ POSADZKI	POW. NETTO	POW. UZYTEK.
2.01	Hall	parkiet	7.6	7.6
2.02	Łazienka	płyt. ceram.	7.6	7.6
2.03	Pokój	wyk. dyw.	16.2	16.2
2.04	Pokój	wyk. dyw.	8.4	8.4
2.05	Pokój	wyk. dyw.	11.4	11.4
2.06	Pokój	wyk. dyw.	11.3	11.3
OGÓŁEM SUMA POWIERZCHNI			62.5	62.5
POWIERZCHNIA CAŁKOWITA			75.5	
KUBATURA			205.0	

RZUT PARTERU

LER

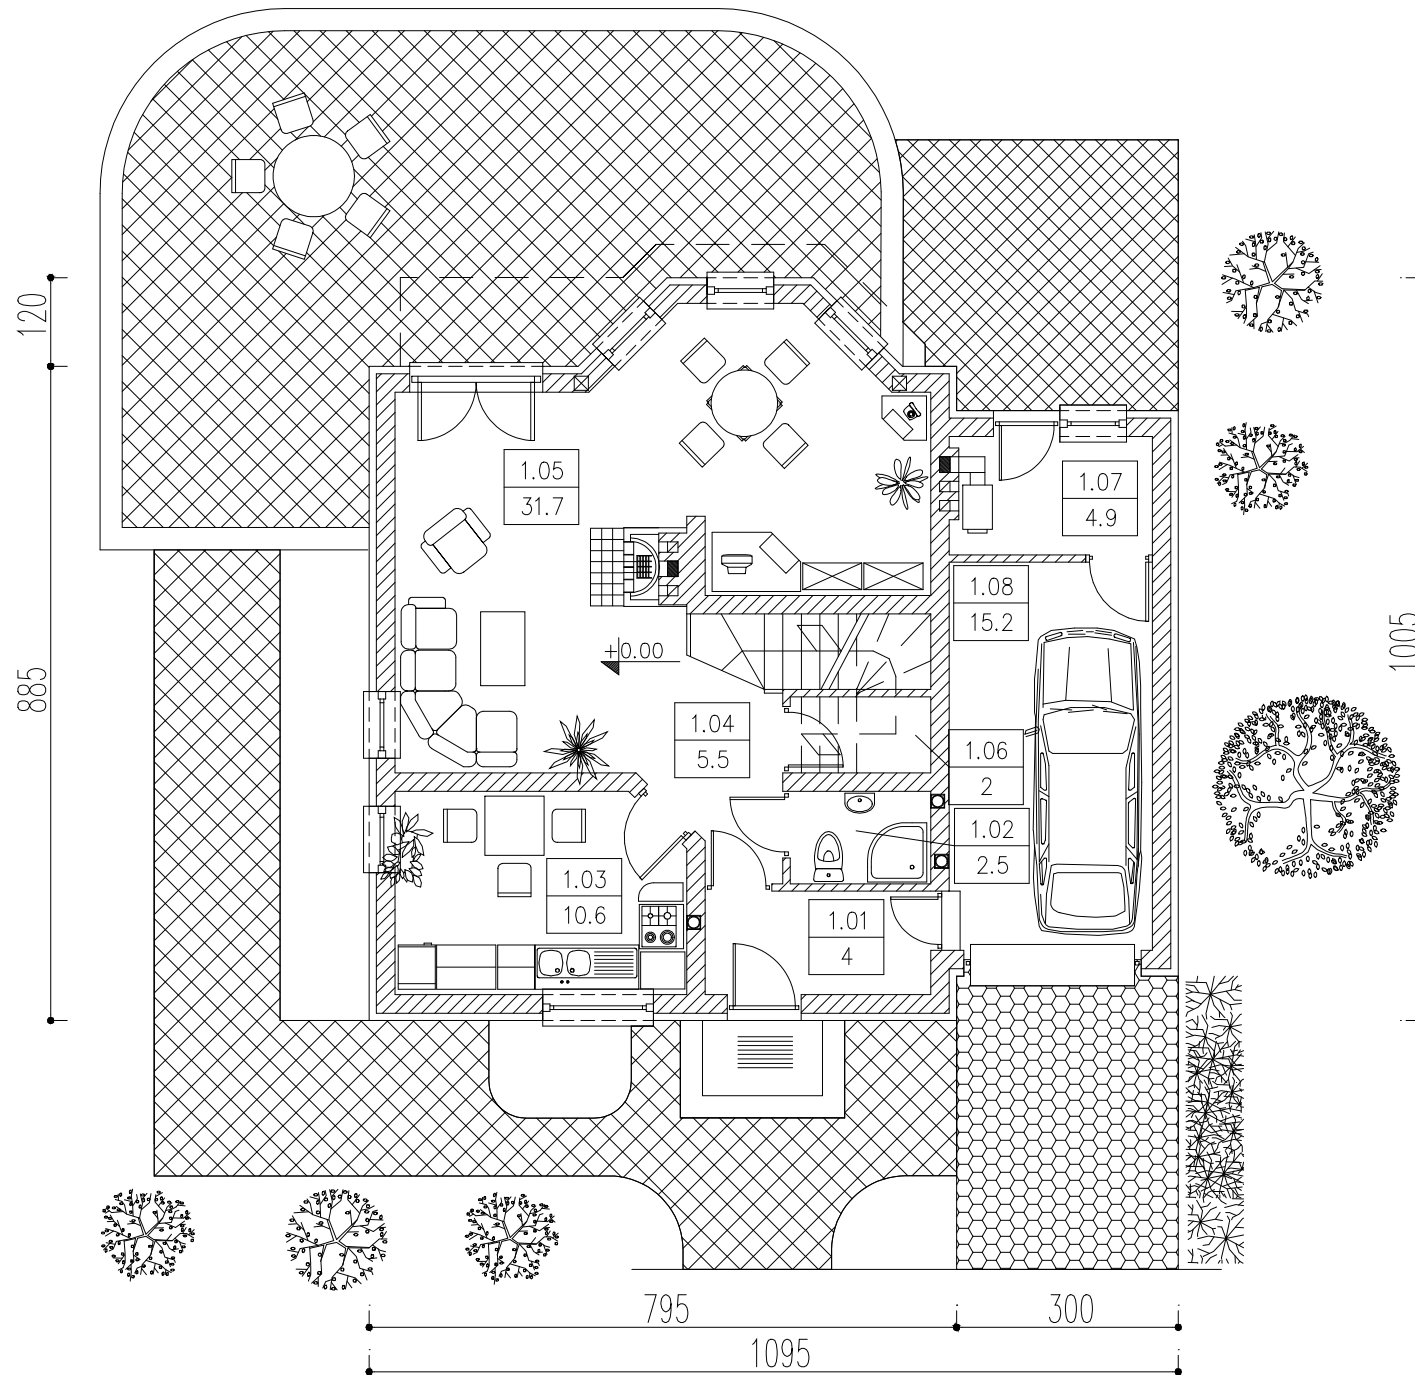

B I L A N S P O W I E R Z C H N I				
Budynek jednorodzinny				
NR POM.	NAZWA POMIESZCZENIA	RODZAJ POSADZKI	POW. NETTO	POW. UZYTEK.
1.01	Wiatrołap	płytk. ceram.	4	4
1.02	Łazienka	płytk. ceram.	2.5	2.5
1.03	Kuchnia	płytk. ceram.	10.6	10.6
1.04	Hall	parkiet	5.5	5.5
1.05	Pokój dzienny	parkiet	31.7	31.7
1.06	Spiżarnia	płytk. ceram.	2	2
1.07	Kotłownia	płytk. ceram.	4.9	4.9
1.08	Garaż	płytk. ceram.	15.2	15.2
OGÓŁEM SUMA POWIERZCHNI			76.4	76.4
POWIERZCHNIA CAŁKOWITA			97.3	
POWIERZCHNIA ZABUDOWY			97.3	
KUBATURA			250.0	