



RZUT PIĘTRA

LUK

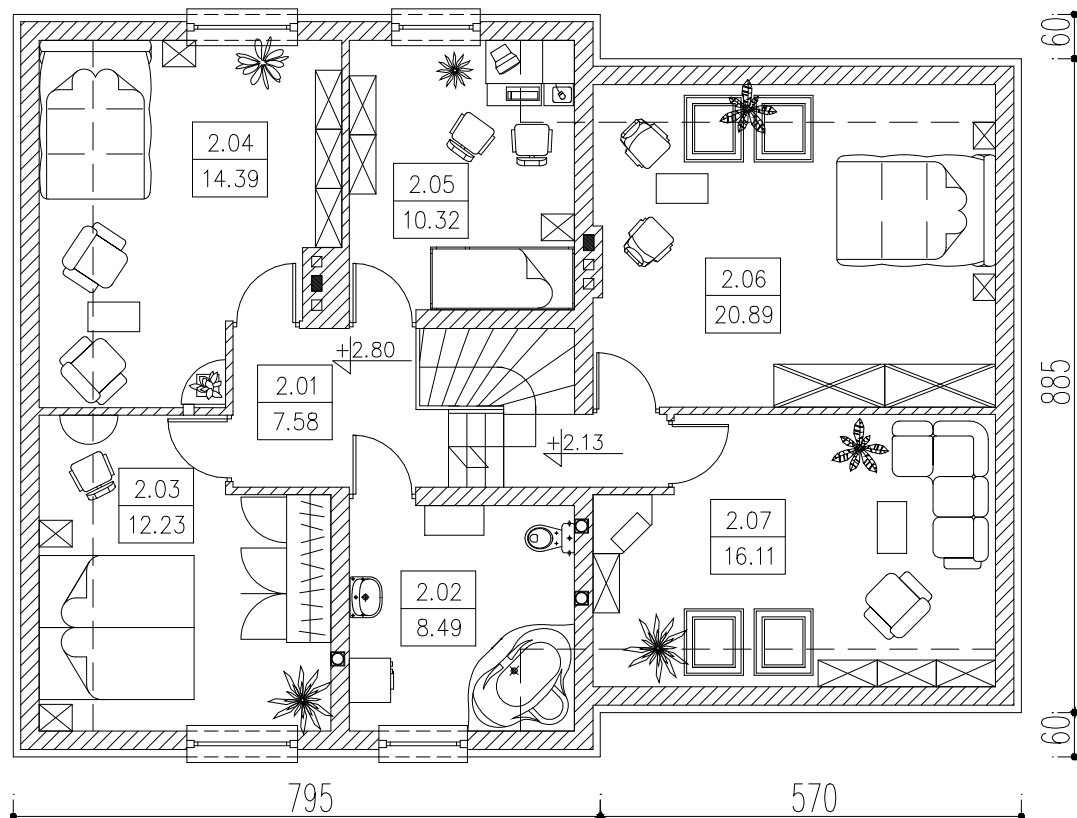

B I L A N S P O W I E R Z C H N I				
Budynek jednorodzinny				
NR POM.	NAZWA POMIESZCZENIA	RODZAJ POSADZKI	POW. NETTO	POW. UŻYTK.
2.01	Hall	parkiet	7.58	7.58
2.02	Łazienka	płyt. ceram.	8.49	8.49
2.03	Pokój	wyk. dyw.	12.23	12.23
2.04	Pokój	wyk. dyw.	14.39	14.39
2.05	Pokój	wyk. dyw.	10.32	10.32
2.06	Pokój	wyk. dyw.	20.89	20.89
2.07	Pokój	wyk. dyw.	16.11	16.11
OGÓŁEM SUMA POWIERZCHNI			90.01	90.01
POWIERZCHNIA CAŁKOWITA			117.38	
KUBATURA			310.0	

RZUT PARTERU LUK

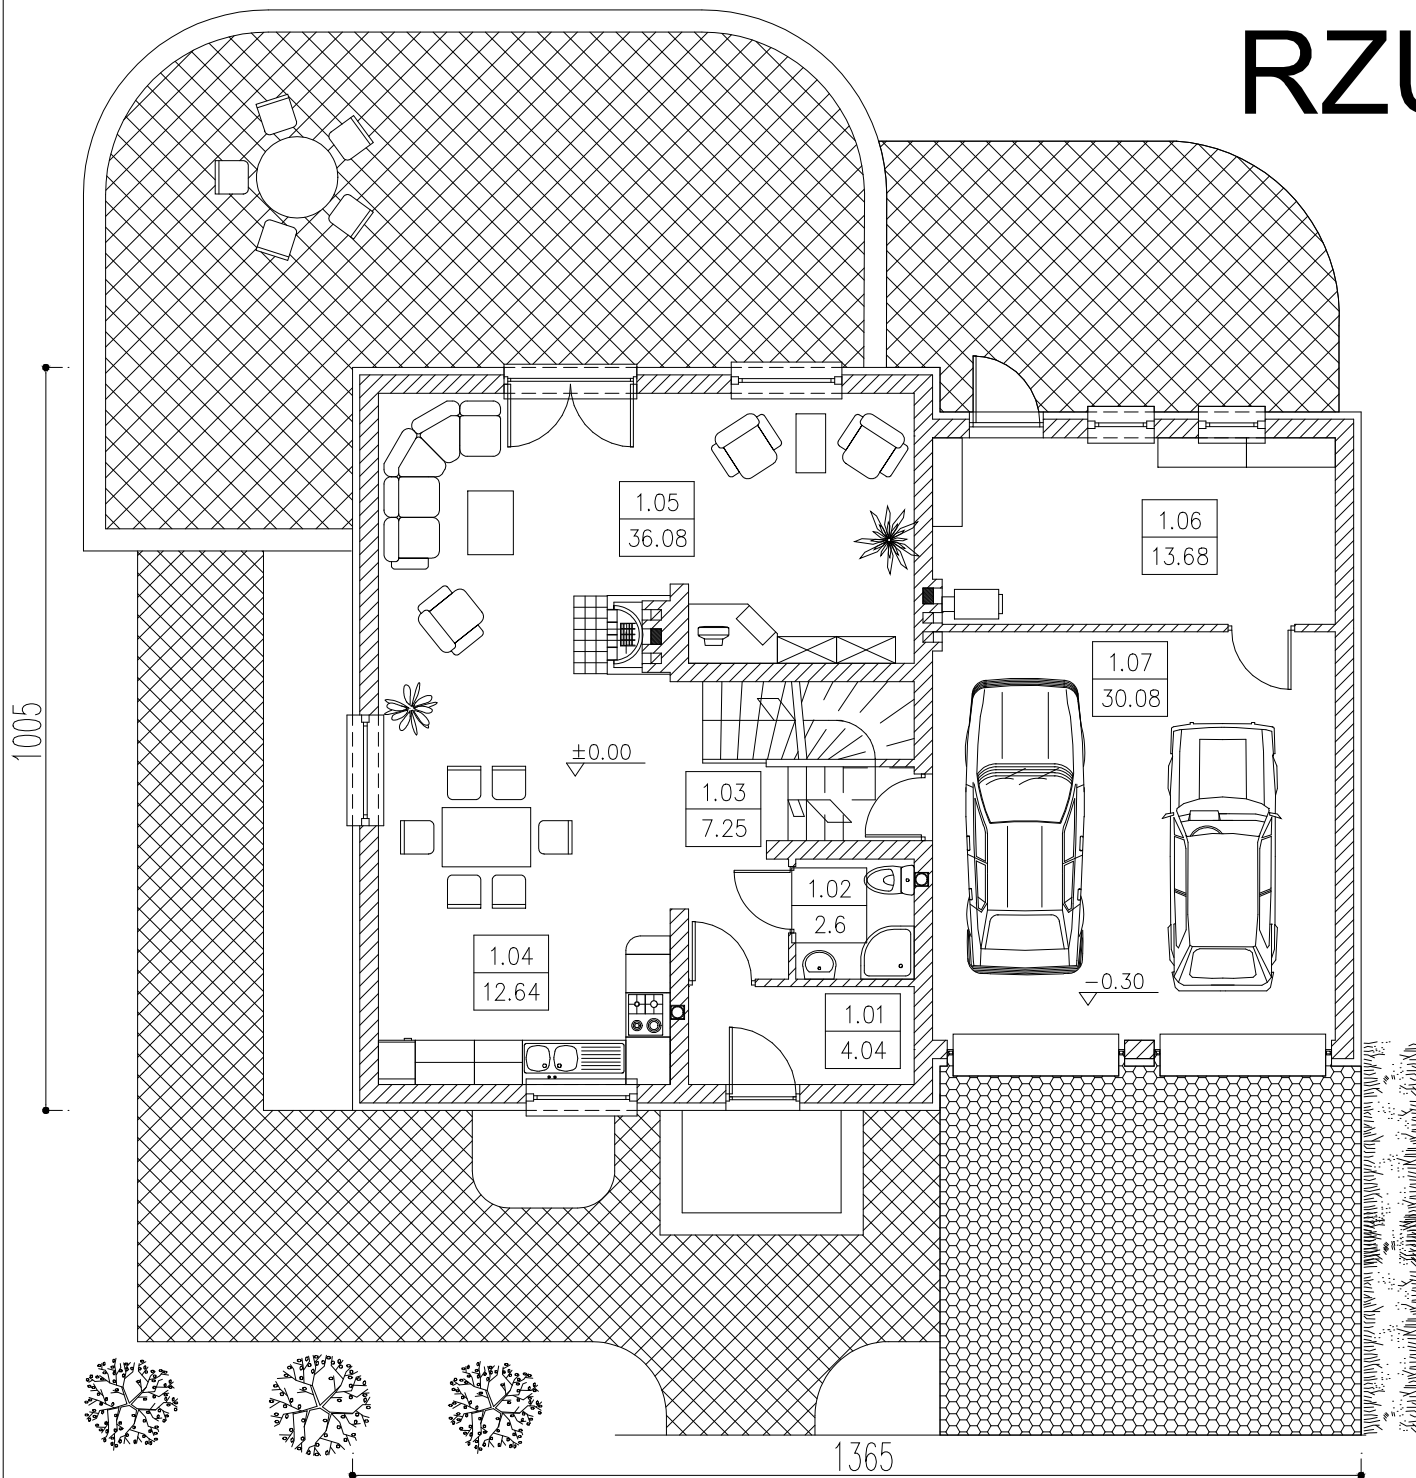

B I L A N S P O W I E R Z C H N I				
Budynek jednorodzinny				
NR POM.	NAZWA POMIESZCZENIA	RODZAJ POSADZKI	POW. NETTO	POW. UŻYTK.
1.01	Wiatrołap	płyt. ceram.	4.04	4.04
1.02	Łazienka	płyt. ceram.	2.6	2.6
1.03	Hall	parkiet	7.25	7.25
1.04	Kuchnia	płyt. ceram.	12.64	12.64
1.05	Pokój dzienny	parkiet	36.8	36.8
1.06	Kotłownia	płyt. ceram.	13.68	13.68
1.07	Garaż	płyt. ceram.	30.08	30.08
OGÓŁEM SUMA POWIERZCHNI			106.37	106.37
POWIERZCHNIA CAŁKOWITA			130.34	
POWIERZCHNIA ZABUDOWY			130.34	
KUBATURA			350.0	