


RZUT PIĘTRA

MAK

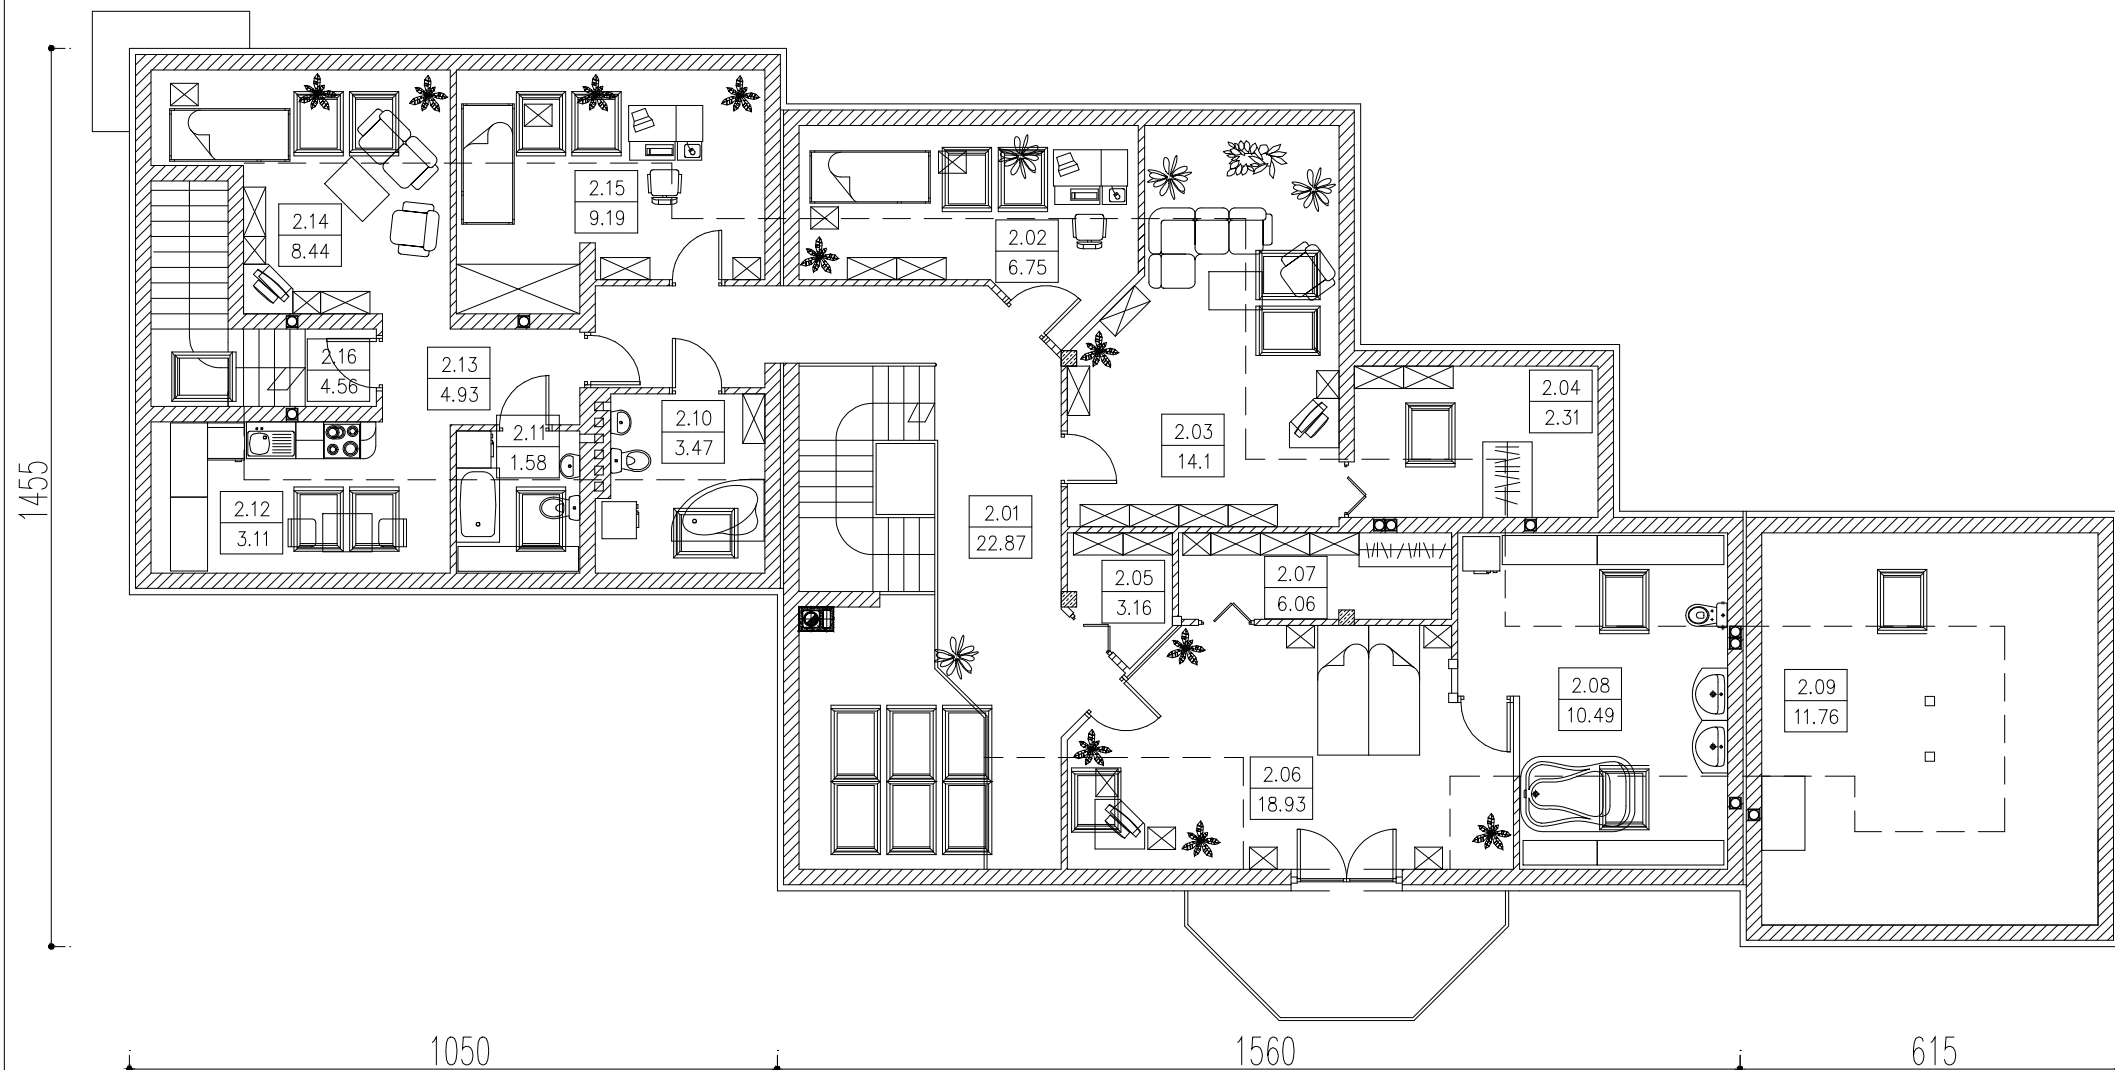


RZUT PARTERU

MAK

3285

1635

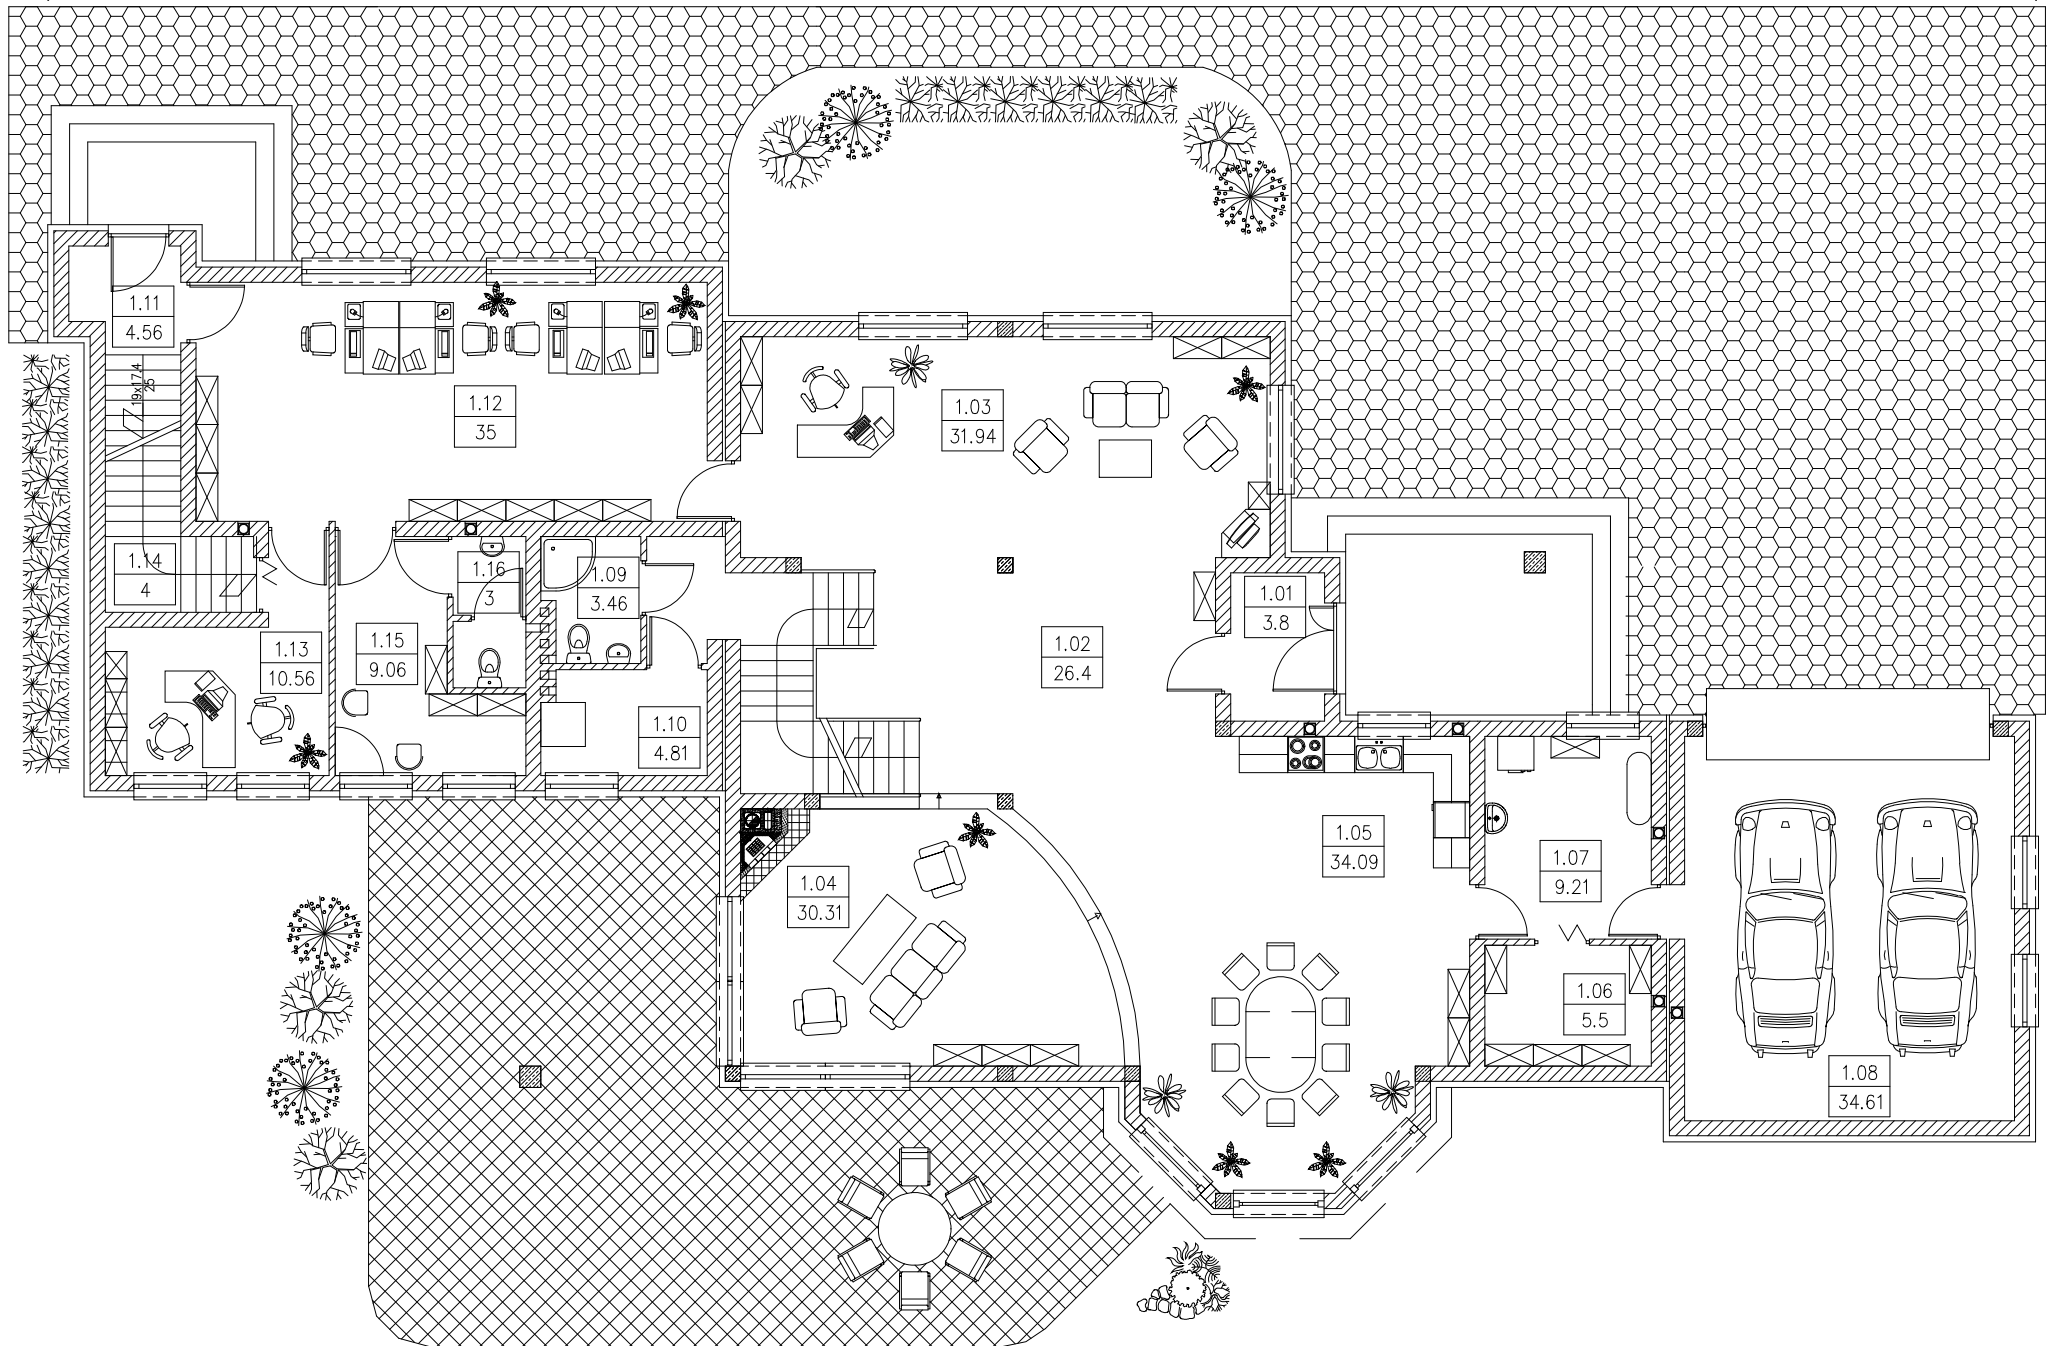

ZESTAWIENIE POWIERZCHNI MAK

B I L A N S P O W I E R Z C H N I				
BUDYNEK_MIESZKALNO-USŁUGOWY___PARTER				
NR POM.	NAZWA POMIESZCZENIA	RODZAJ POSADZKI	POW. NETTO	POW. UZYTEK.
CZĘŚĆ_MIESZKALNA				
1.01	WIATROŁAP	PŁYT.CER	3.8	3.8
1.02	HALL	PARKIET	26.4	26.4
1.03	POM.WIELOFUNKCYJNE	PARKIET	31.94	31.94
1.04	POKÓJ_RODZINNY	PARKIET	30.31	30.31
1.05	KUCHNIA_Z_JADALNIĄ	PŁYT.CER	34.09	34.09
1.06	SPIŻARNIA	PŁYT.CER	5.5	5.5
1.07	PRALNIA.PRASOWALNIA	PŁYT.CER	9.21	9.21
1.08	GARAŻ	PŁYT.CER	34.61	34.61
1.09	ŁAZIENKA	PŁYT.CER	3.46	3.46
1.10	KOTŁOWNIA	PŁYT.CER	4.81	4.81
1.11	WIATROŁAP	PŁYT.CER	4.56	4.56
OGÓŁEM_CZĘŚĆ_MIESZKALNA			188.69	188.69
CZĘŚĆ_BIUROWA				
1.12	BIURO	PŁYT.CER	35	35
1.13	KSIĘGOWOŚĆ	PŁYT.CER	10.56	10.56
1.14	ARCHIWUM	PŁYT.CER	4	4
1.15	POM_SOCJALNE	PŁYT.CER	9.06	9.06
1.16	W-C	PŁYT.CER	3	3
OGÓŁEM_CZĘŚĆ_BIUROWA			61.62	61.62
OGÓŁEM_SUMA_POWERZCHNI			250.31	250.31
POWIERZCHNIA_CAŁKOWITA			306.33	
POWIERZCHNIA_ZABUDOWY			331.08	
KUBATURA			960.0	

B I L A N S P O W I E R Z C H N I				
BUDYNEK_MIESZKALNO-USŁUGOWY_PIĘTRO				
NR POM.	NAZWA POMIESZCZENIA	RODZAJ POSADZKI	POW. NETTO	POW. UZYTEK.
2.01	HALL	PARKIET	22.87	8.8
2.02	POKÓJ	WYK.DYW.	6.75	8.8
2.03	POKÓJ	WYK.DYW.	14.1	11.7
2.04	GARDEROBA	PŁYT.CERAM	2.31	18.2
2.05	POM.GOSP.	PŁYT.CERAM	3.16	6.6
2.06	SYPIALNIA	WYK.DYW.	18.93	5.2
2.07	GARDEROBA	PŁYT.CERAM	6.06	8.9
2.08	ŁAZIENKA	PŁYT.CERAM	10.49	8.8
2.09	STRYCH	PŁYT.CERAM	11.76	8.8
2.10	ŁAZIENKA	PŁYT.CERAM	3.47	11.7
2.11	ŁAZIENKA	PŁYT.CERAM	1.58	18.2
2.12	KUCHNIA	PŁYT.CERAM	3.11	6.6
2.13	KORYTARZ	PARKIET	4.93	5.2
2.14	POKÓJ	WYK.DYW.	8.44	8.9
2.15	POKÓJ	WYK.DYW.	9.19	5.2
2.16	KLATKA_SCHODOWA	PŁYT.CERAM	4.56	8.9
OGÓŁEM_SUMA_POWERZCHNI			131.71	68.2
POWIERZCHNIA_CAŁKOWITA			147.94	
KUBATURA			480.0	