



RZUT PARTERU

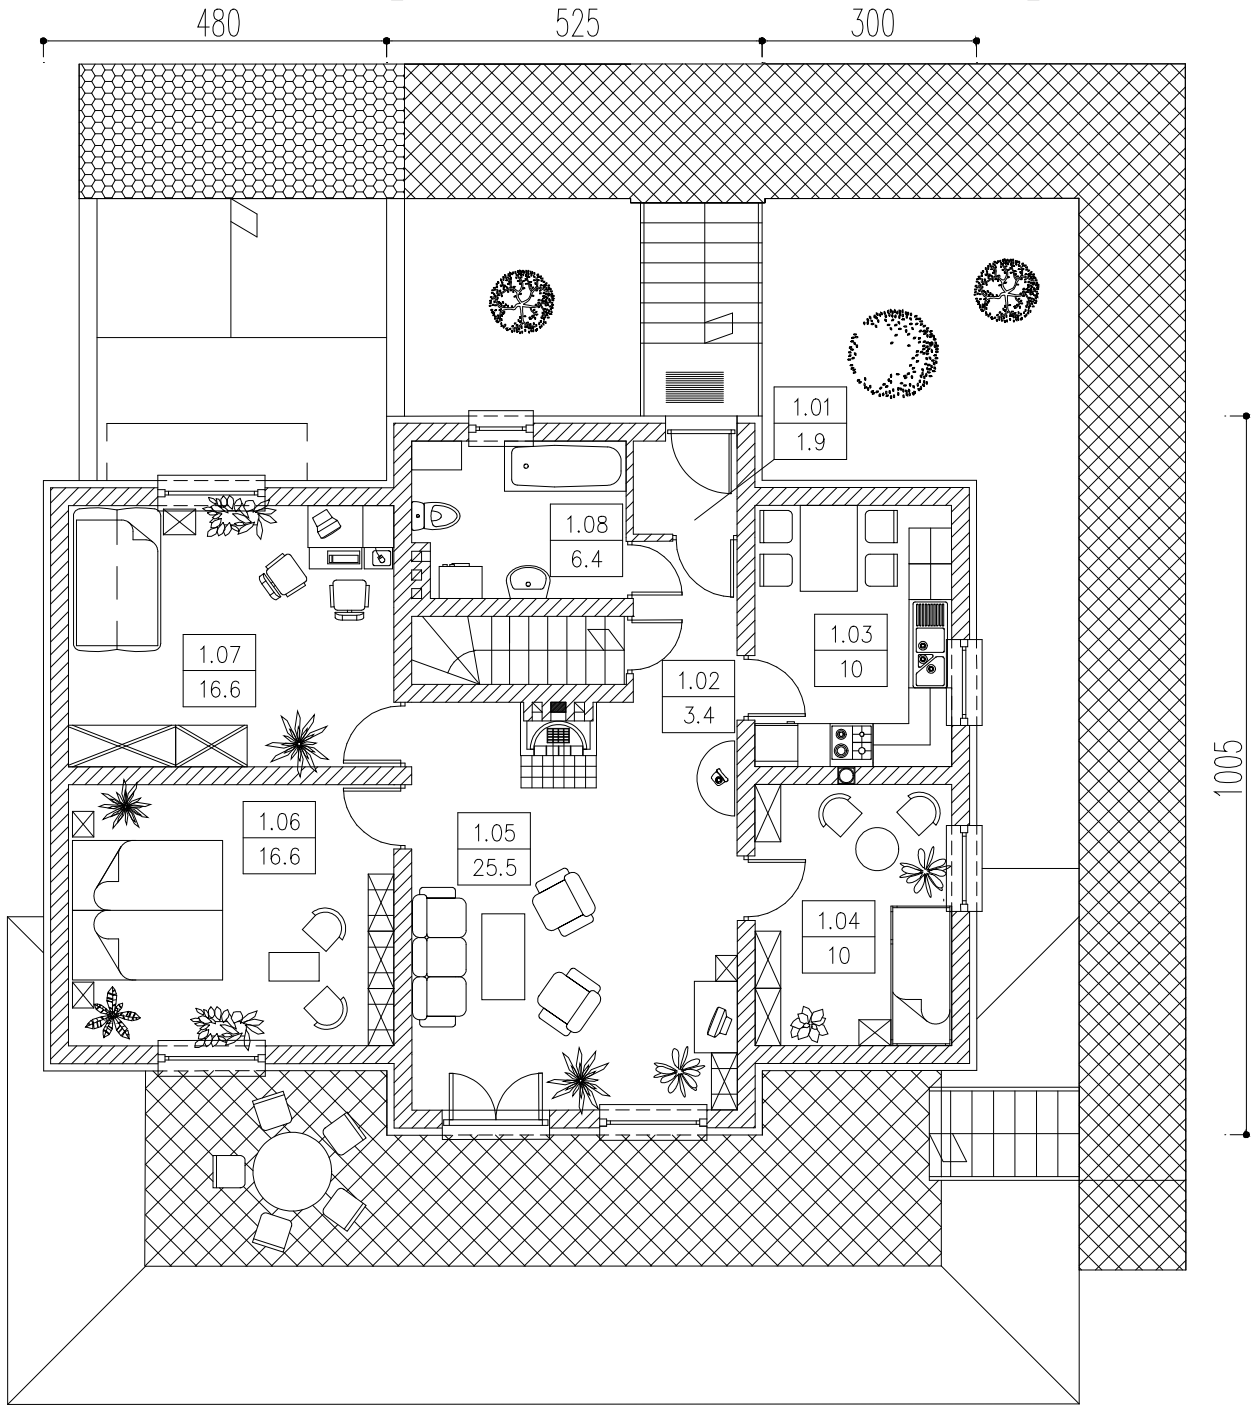

RET

B I L A N S P O W I E R Z C H N I				
BUDYNEK_JEDNORODZINNY				
NR. POM.	NAZWA POMIESZCZENIA	RODZAJ POSADZKI	POW. NETTO	POW. UZYTEK.
1.01	WIATROŁAP	PŁYT.CER	1.9	1.9
1.02	KORYTARZ	PARKIET	3.4	3.4
1.03	KUCHNIA	PŁYT.CER	10	10
1.04	POKÓJ	WYK.DYW.	10	10
1.05	POKÓJ_DZIENNY	PARKIET	25.5	25.5
1.06	POKÓJ	WYK.DYW.	16.6	16.6
1.07	POKÓJ	WYK.DYW.	16.6	16.6
1.08	ŁAZIENKA	PŁYT.CER	6.4	6.4
OGÓŁEM_SUMA_POWIERZCHNI			90.4	90.4
POWIERZCHNIA_CAŁKOWITA			121.4	
POWIERZCHNIA_ZABUDOWY			121.4	
KUBATURA			320.0	

PIWNICA

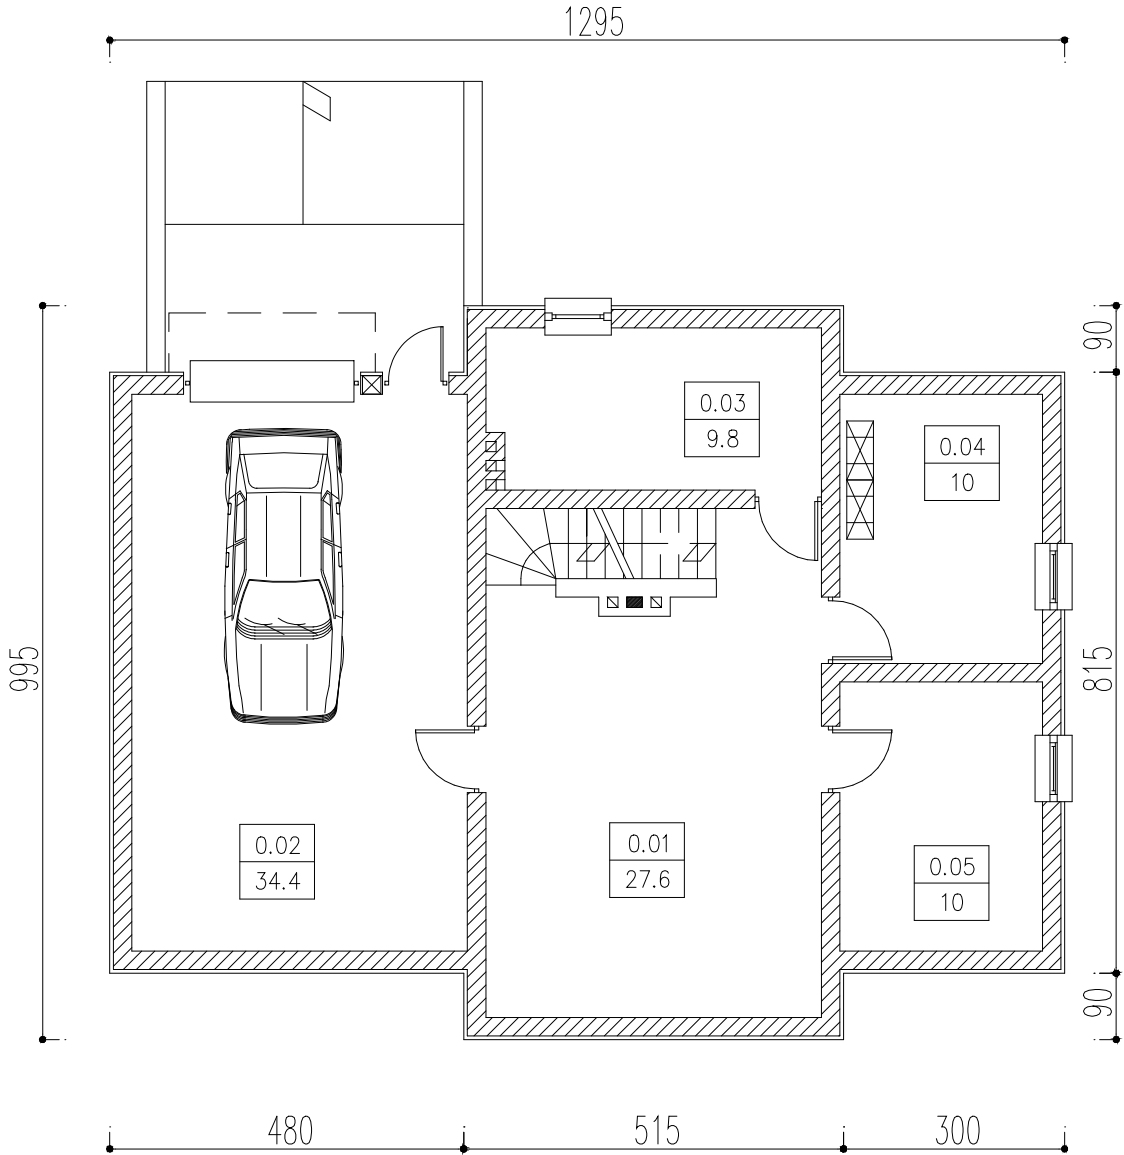

RET

B I L A N S P O W I E R Z C H N I				
BUDYNEK_JEDNORODZINNY				
NR POM.	NAZWA POMIESZCZENIA	RODZAJ POSADZKI	POW. NETTO	POW. UZYTEK.
0.01	PIWNICA	PŁYT.CERAM.	27.6	27.6
0.02	GARAŻ	PŁYT.CERAM.	34.4	34.4
0.03	KOTŁOWNIA	PŁYT.CERAM.	9.8	9.8
0.04	PIWNICA	PŁYT.CERAM.	10	10
0.05	PIWNICA	PŁYT.CERAM.	10	10
OGÓŁEM_SUMA_POWIERZCHNI			91.8	91.8
POWIERZCHNIA_CAŁKOWITA			114.8	
KUBATURA			210.0	