


RZUT PIĘTRA


SPY

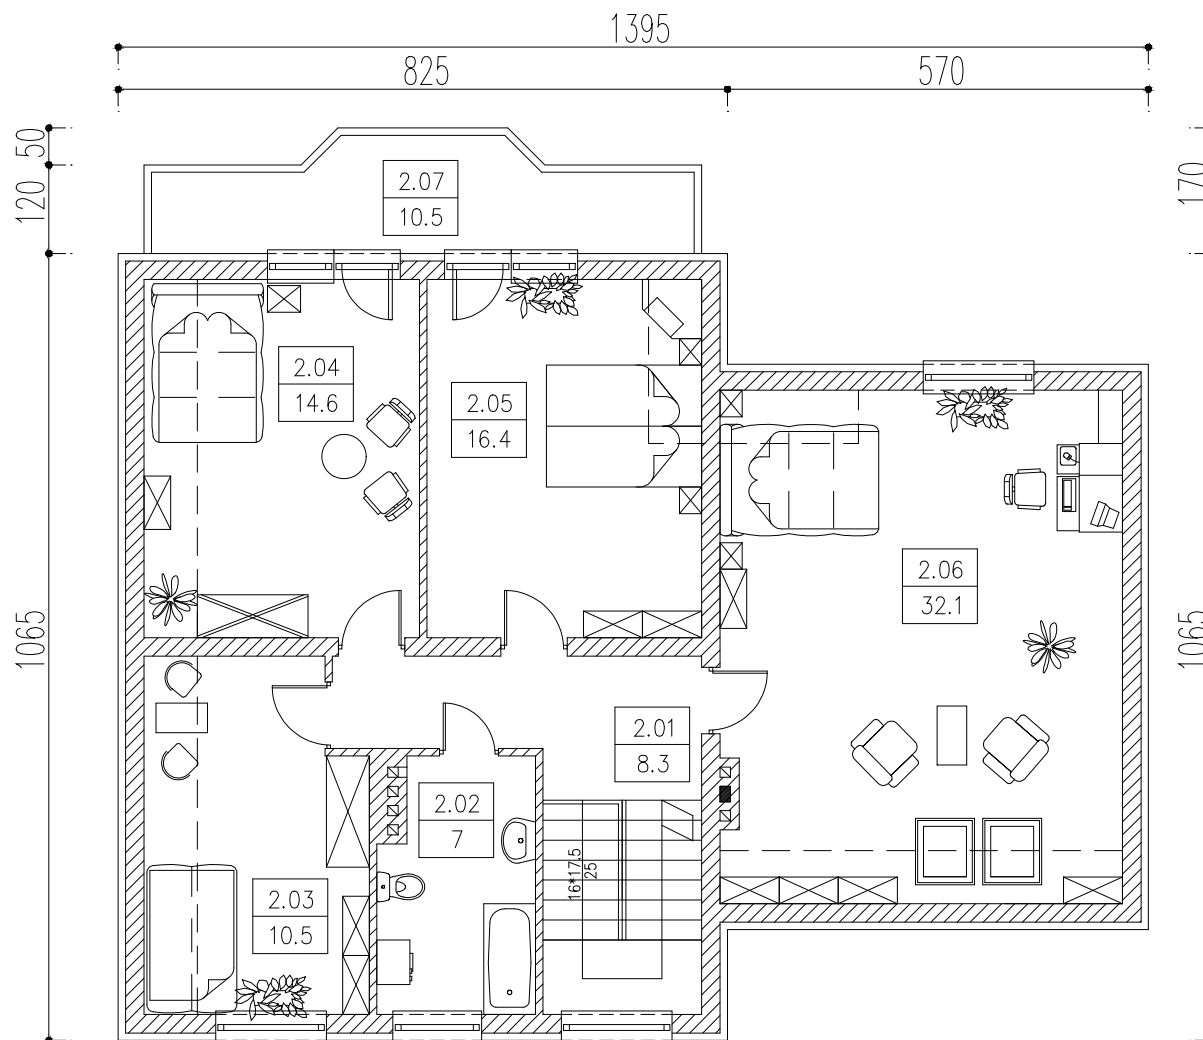

B I L A N S P O W I E R Z C H N I				
BUDYNEK_JEDNORODZINNY				
NR POM.	NAZWA POMIESZCZENIA	RODZAJ POSADZKI	POW. NETTO	POW. UŻYTK.
2.01	KORYTARZ	PARKIET	8.3	8.3
2.02	ŁAZIENKA	PŁYT.CER.	7	7
2.03	POKÓJ	WYK.DYW.	10.5	10.5
2.04	POKÓJ	WYK.DYW.	14.6	14.6
2.05	POKÓJ	WYK.DYW.	16.4	16.4
2.06	POKÓJ	WYK.DYW.	32.1	32.1
OGÓŁEM_SUMA_POWERZCHNI			88.9	88.9
POWIERZCHNIA_CAŁKOWITA			103.8	
KUBATURA			280.0	

RZUT PARTERU

SPY

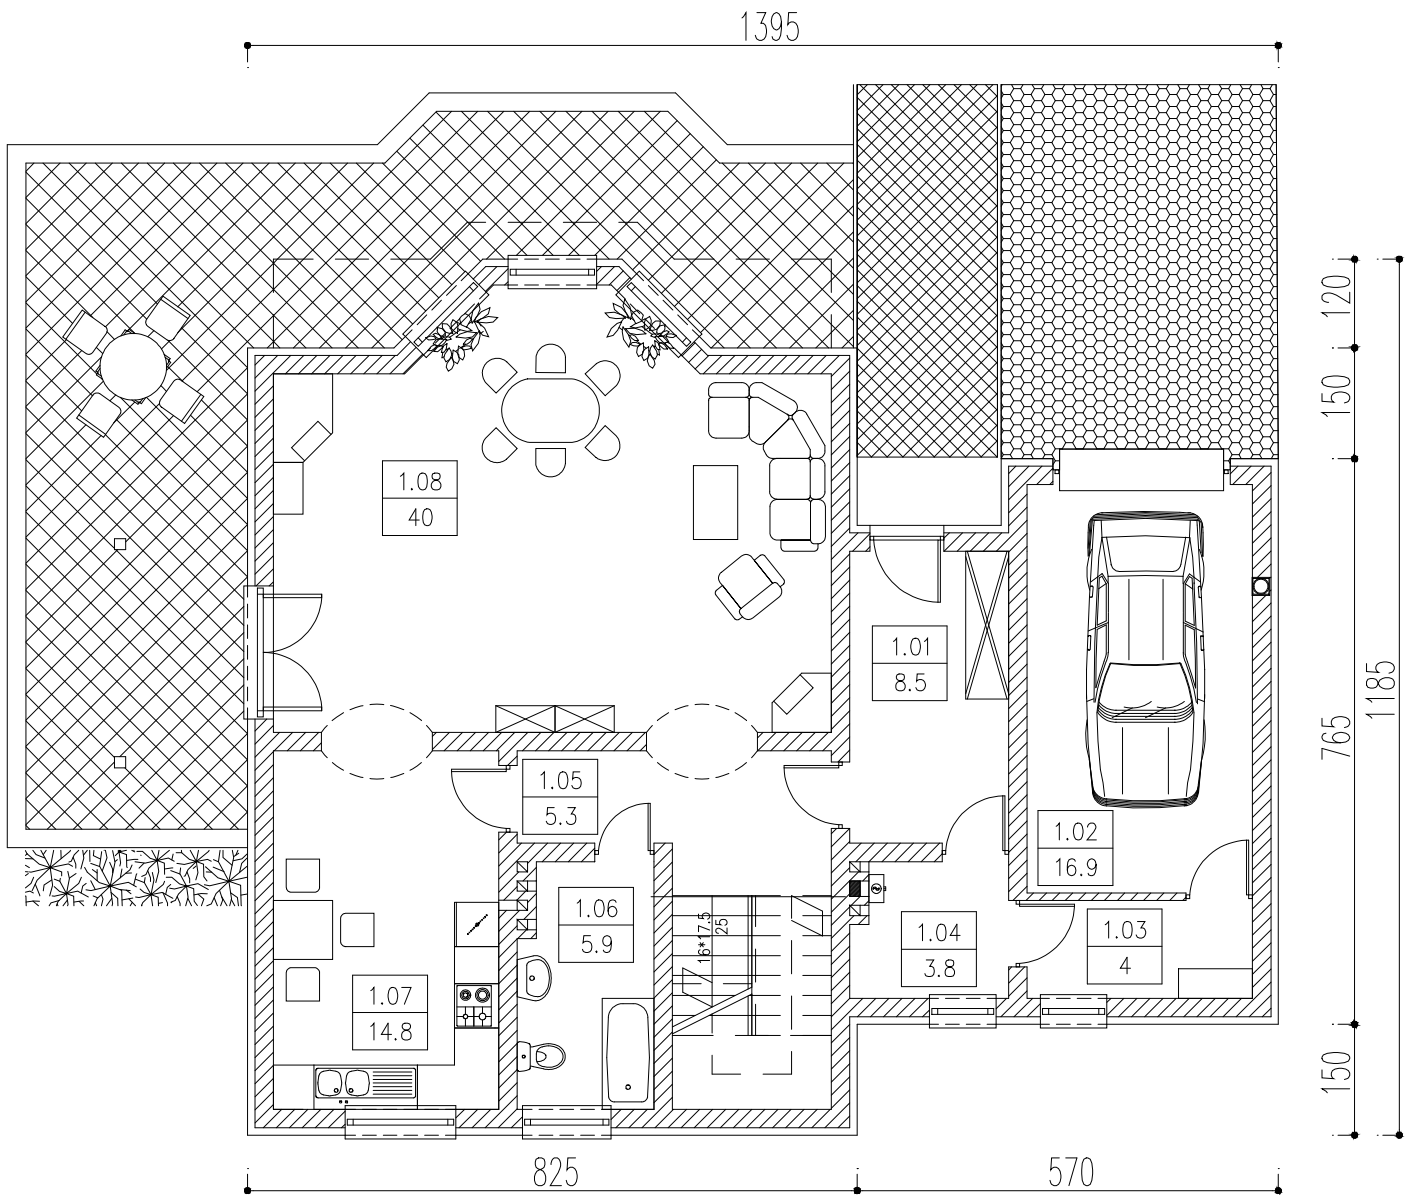

B I L A N S P O W I E R Z C H N I				
BUDYNEK_JEDNORODZINNY				
NR POM.	NAZWA POMIESZCZENIA	RODZAJ POSADZKI	POW. NETTO	POW. UZYTEK.
1.01	WIATROŁAP	PŁYT.CER.	8.5	8.5
1.02	GARAŻ	POS.CEM.	16.9	16.9
1.03	POM.GOSPODARCZE	POS.CEM.	4	4
1.04	KOTŁOWNIA	POS.CEM.	3.8	3.8
1.05	KORYTARZ	PARKIET	5.3	5.3
1.06	ŁAZIENKA	PŁYT.CER.	5.9	5.9
1.07	KUCHNIA_Z_JADALNIĄ	PŁYT.CER.	14.8	14.8
1.08	POKÓJ_DZIENNY	PARKIET	40	40
OGÓŁEM_SUMA_POWERZCHNI			99.2	99.2
POWERZCHNIA_CAŁKOWITA			133.4	
POWERZCHNIA_ZABUDOWY			138.9	
KUBATURA			340.0	