



RZUT PIĘTRA

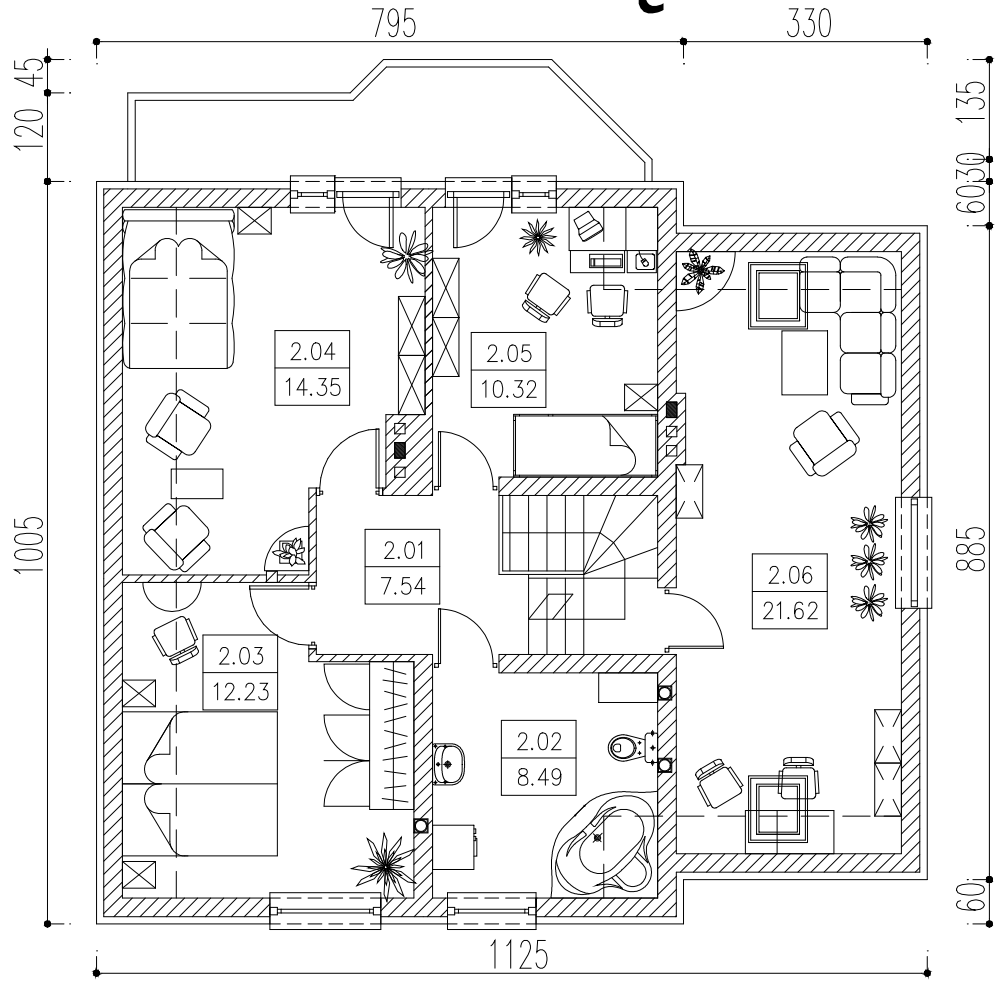

TAS

B I L A N S P O W I E R Z C H N I				
Budynek jednorodzinny				
NR POM.	NAZWA POMIESZCZENIA	RODZAJ POSADZKI	POW. NETTO	POW. UŻYTK.
2.01	Hall	parkiet	7.54	7.54
2.02	Łazienka	płyt. ceram.	8.49	8.49
2.03	Pokój	wyk. dyw.	12.23	12.23
2.04	Pokój	wyk. dyw.	14.35	14.35
2.05	Pokój	wyk. dyw.	10.32	10.32
2.06	Pokój	wyk. dyw.	21.62	21.62
OGÓŁEM SUMA POWIERZCHNI			74.55	74.55
POWIERZCHNIA CAŁKOWITA			89.42	
KUBATURA			250.0	

RZUT PARTERU

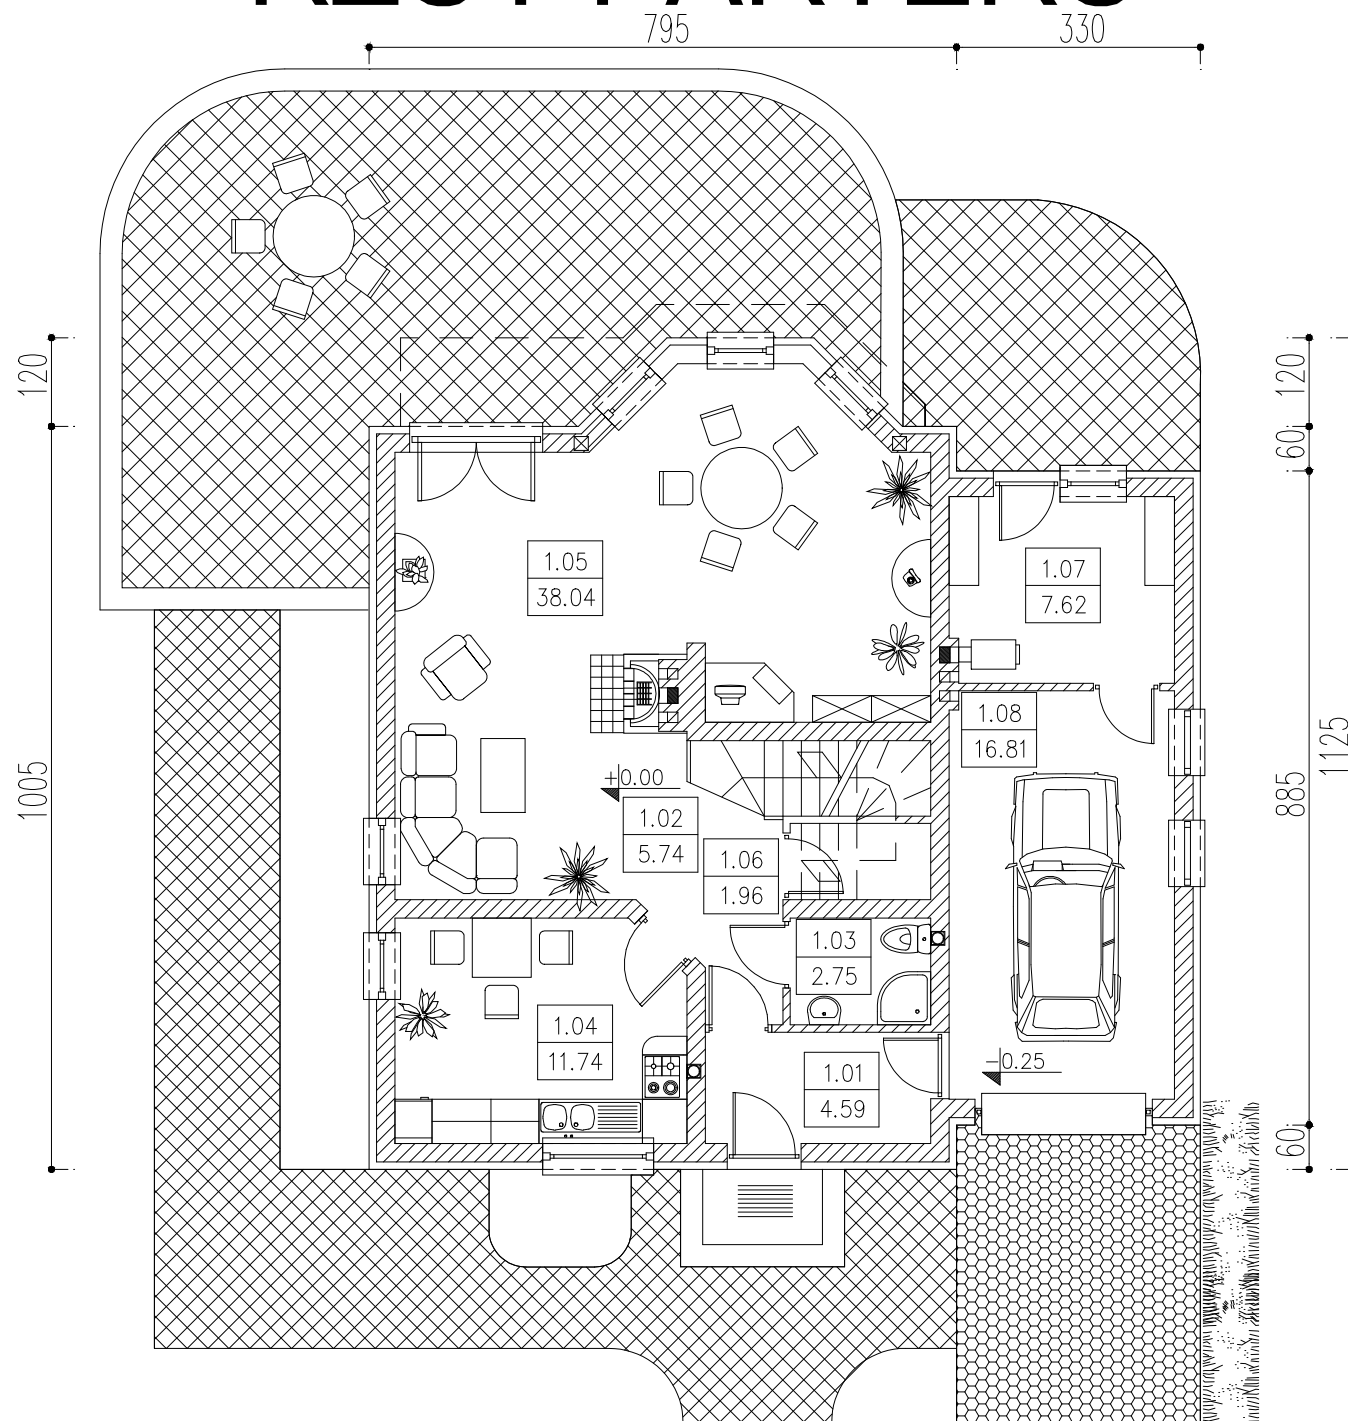

TAS

B I L A N S P O W I E R Z C H N I				
Budynek jednorodzinny				
NR POM.	NAZWA POMIESZCZENIA	RODZAJ POSADZKI	POW. NETTO	POW. UŻYTK.
1.01	Wiatrołap	płyt. ceram.	4.59	4.59
1.02	Hall	parkiet	5.74	5.74
1.03	Łazienka	płyt. ceram.	2.75	2.75
1.04	Kuchnia	płyt. ceram.	11.74	11.74
1.05	Pokój dzienny	parkiet	38.04	38.04
1.06	Spizarnia	płyt. ceram.	1.96	1.96
1.07	Kotłownia	płyt. ceram.	7.62	7.62
1.08	Garaz	płyt. ceram.	16.81	16.81
OGÓŁEM SUMA POWIERZCHNI			89.25	89.25
POWIERZCHNIA CAŁKOWITA			112.93	
POWIERZCHNIA ZABUDOWY			112.93	
KUBATURA			310.0	