




RZUT PIĘTRA

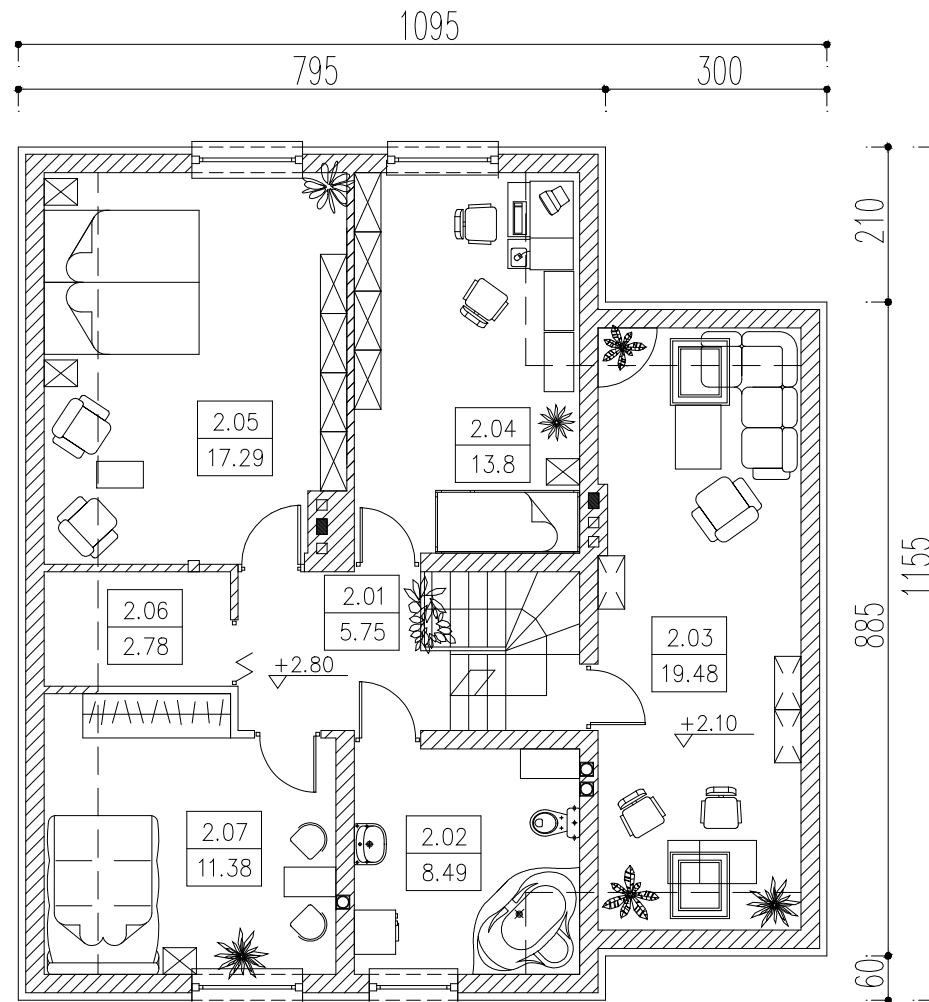

TAT

B I L A N S P O W I E R Z C H N I				
Budynek jednorodzinny				
NR POM.	NAZWA POMIESZCZENIA	RODZAJ POSADZKI	POW. NETTO	POW. UŻYTK.
2.01	Hall	płyt. ceram.	5.75	5.75
2.02	Łazienka	płyt. ceram.	8.49	8.49
2.03	Pokój	wyk. dyw.	19.48	19.48
2.04	Pokój	wyk. dyw.	13.8	13.8
2.05	Pokój	wyk. dyw.	17.29	17.29
2.06	Garderoba	płyt. ceram.	2.78	2.78
2.07	Pokój	wyk. dyw.	11.38	11.38
OGÓŁEM SUMA POWIERZCHNI			78.97	78.97
POWIERZCHNIA CAŁKOWITA			95.97	
KUBATURA			270.0	

RZUT PARTERU

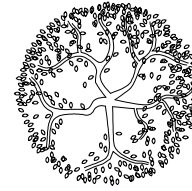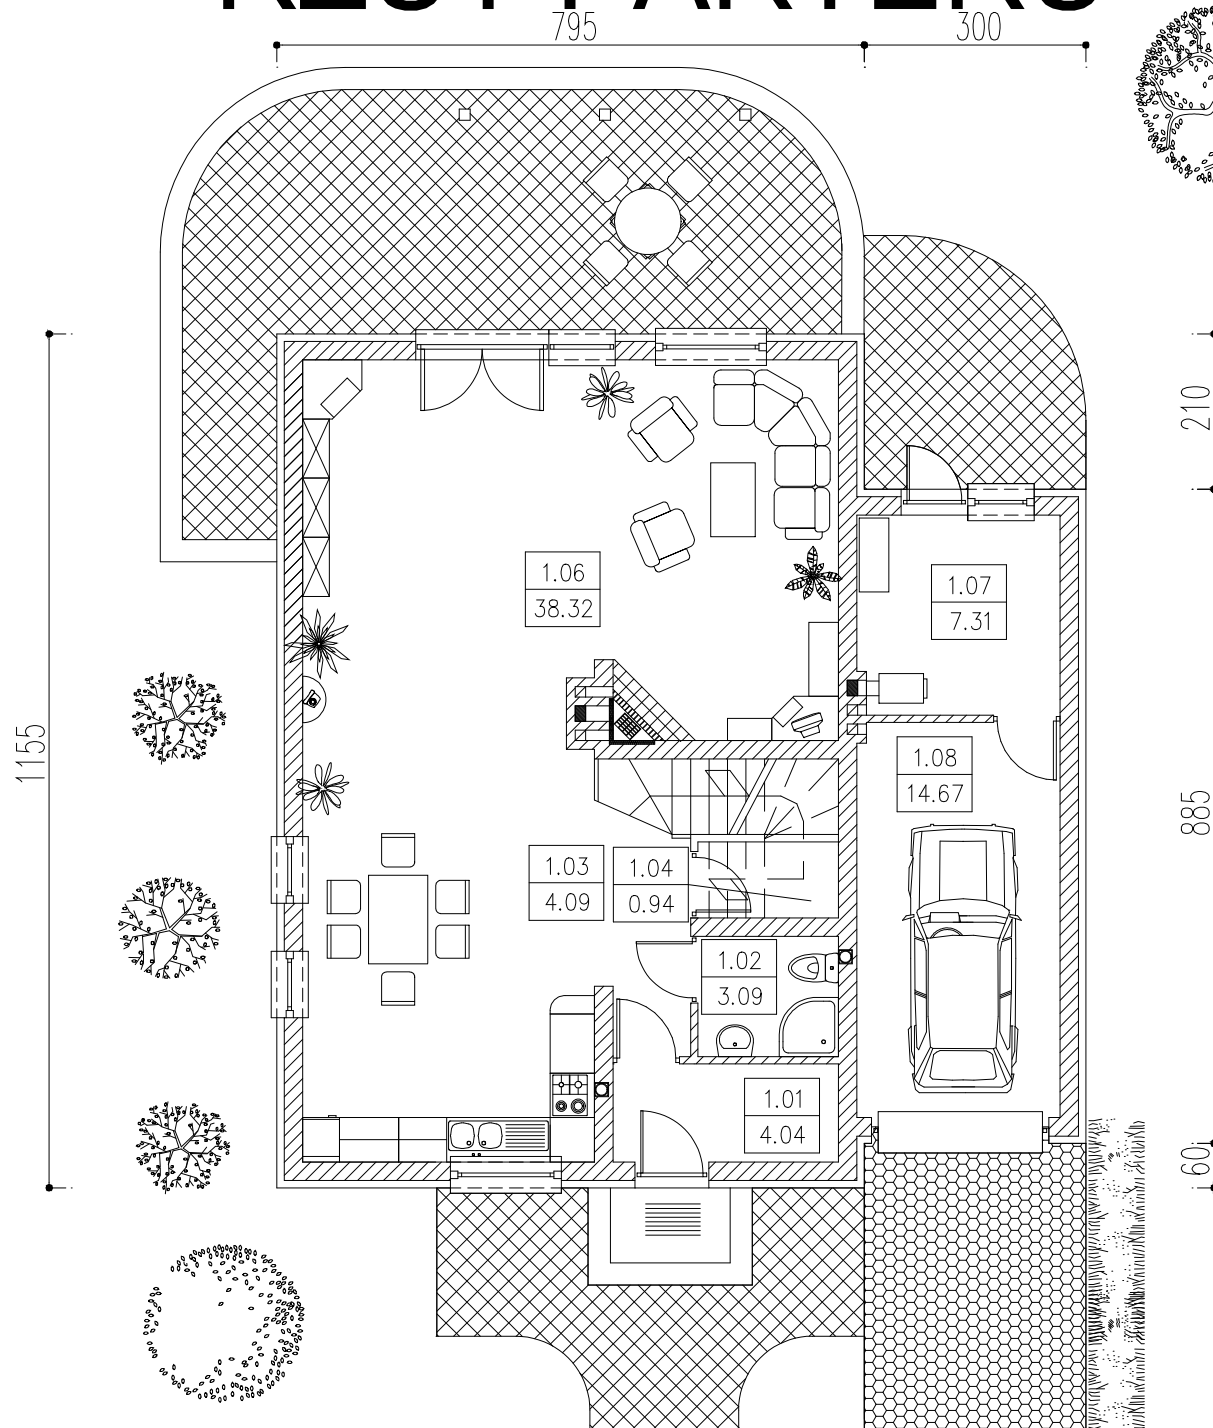

TAT

B I L A N S P O W I E R Z C H N I				
Budynek jednorodzinny				
NR POM.	NAZWA POMIESZCZENIA	RODZAJ POSADZKI	POW. NETTO	POW. UŻYTK.
1.01	Wiatrołap	płyt. ceram.	4.04	4.04
1.02	Łazienka	płyt. ceram.	3.09	3.09
1.03	Hall	płyt. ceram.	4.09	4.09
1.04	Spizarnia	płyt. ceram.	0.94	0.94
1.05	Kuchnia z jadalnią	płyt. ceram.	21.53	21.53
1.06	Pokój dzienny	wyk. dyw.	38.32	38.32
1.07	Kotłownia	płyt. ceram.	7.31	7.31
1.08	Garaż	płyt. ceram.	14.67	14.67
OGÓŁEM SUMA POWIERZCHNI			93.99	93.99
POWIERZCHNIA CAŁKOWITA			118.37	
POWIERZCHNIA ZABUDOWY			118.37	
KUBATURA			330.0	