


RZUT PIĘTRA


WIE

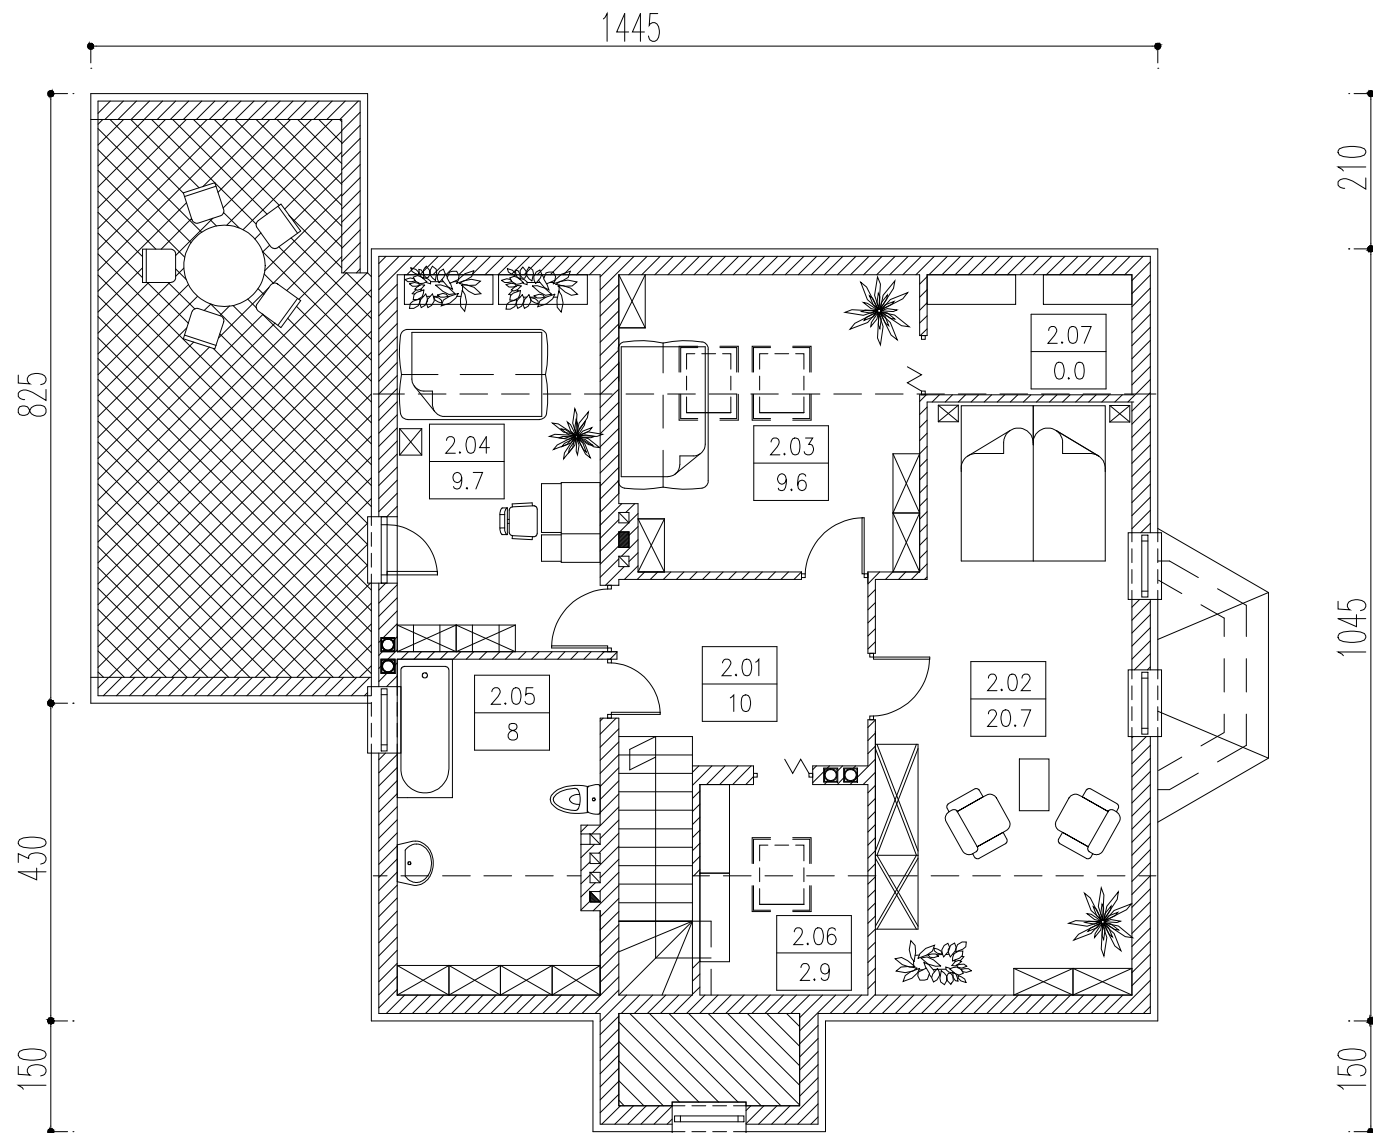

B I L A N S P O W I E R Z C H N I				
Budynek jednorodzinny				
NR POM.	NAZWA POMIESZCZENIA	RODZAJ POSADZKI	POW. NETTO	POW. UŻYTK.
2.01	Hall	parkiet	10	10
2.02	Sypialnia	wykt. dywan.	20.7	20.7
2.03	Pokój	wykt. dywan.	9.6	9.6
2.04	Pokój	wykt. dywan.	9.7	9.7
2.05	Łazienka	płyt. ceram.	8	8
2.06	Garderoba	p.c.v.	2.9	2.9
2.07	Pom.gospod.	p.c.v.	0.0	0.0
OGÓŁEM SUMA POWIERZCHNI			60.9	60.9
POWIERZCHNIA CAŁKOWITA			71.1	
KUBATURA			180.0	

RZUT PARTERU

WIE

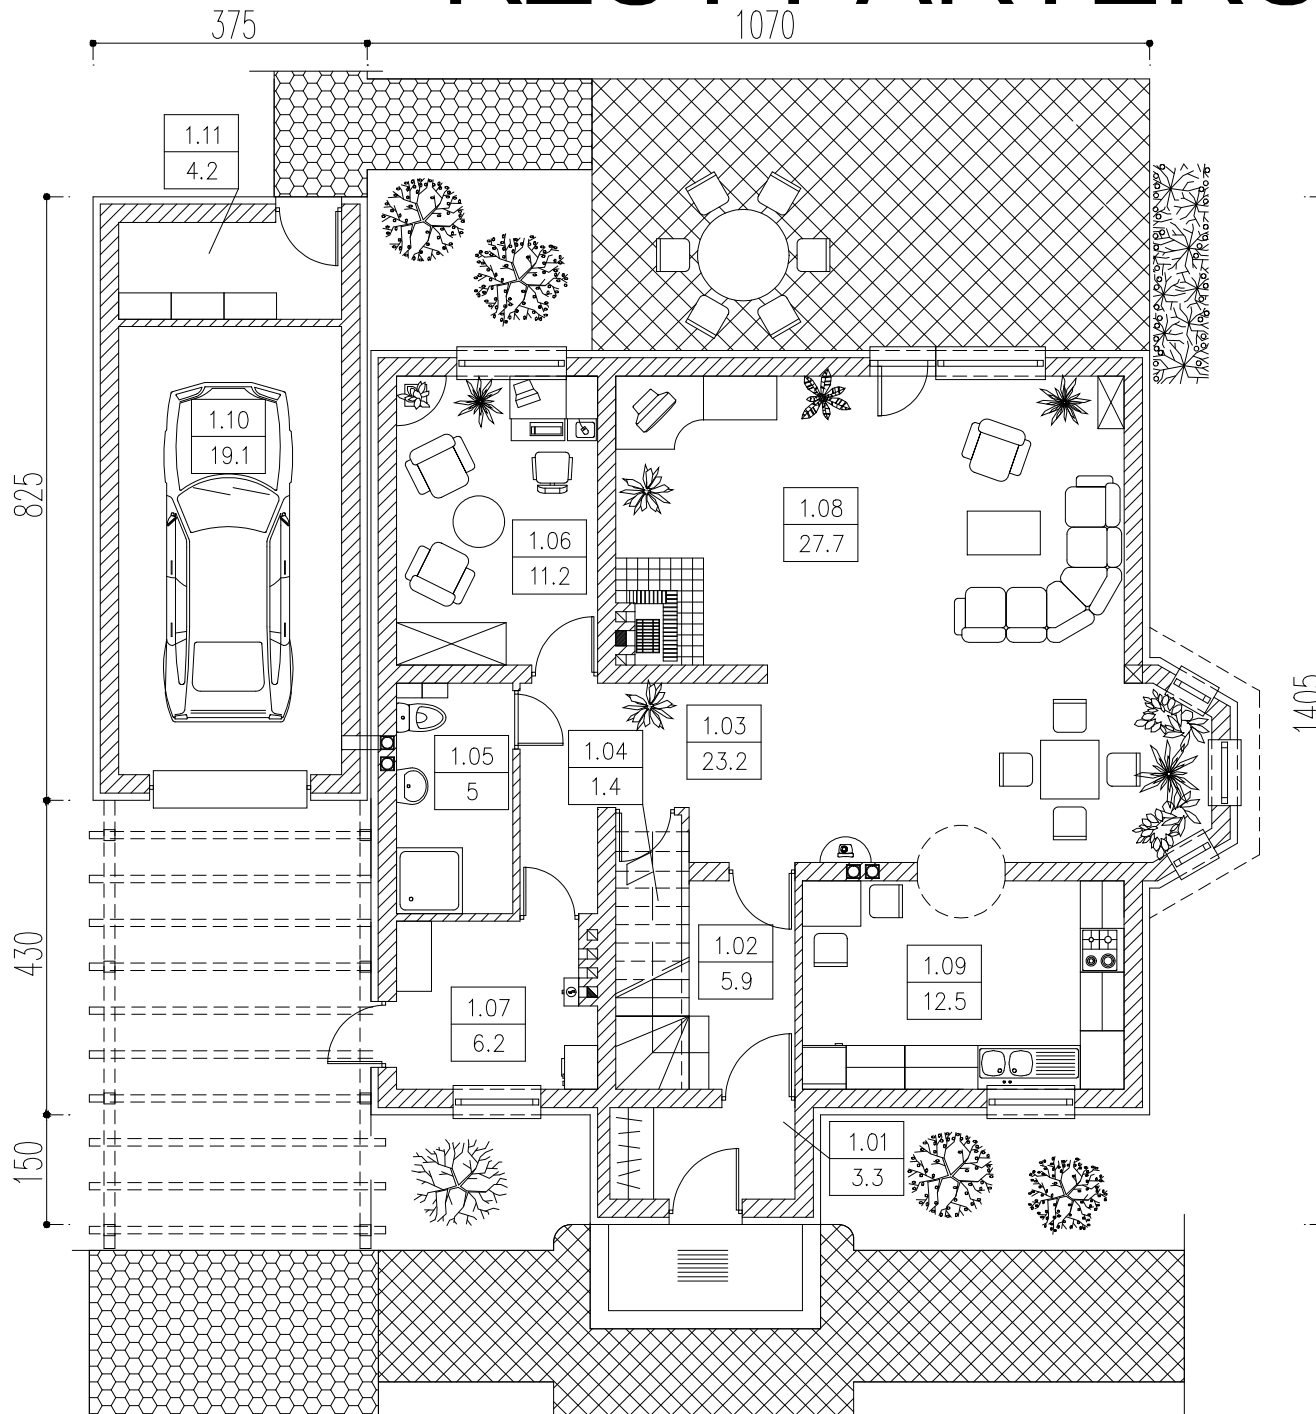

BILANS POWIERZCHNI				
Budynek jednorodzinny				
NR POM.	NAZWA POMIESZCZENIA	RODZAJ POSADZKI	POW. NETTO	POW. UZYTEK.
1.01	Wiatrołap	płyt. ceram.	3.3	3.3
1.02	Korytarz	płyt. ceram.	5.9	5.9
1.03	Hall	parkiet	23.2	23.2
1.04	Spizarnia	p.c.v.	1.4	1.4
1.05	Łazienka	płyt. ceram.	5	5
1.06	Gabinet	p.c.v.	11.2	11.2
1.07	Kotłownia	lastryko	6.2	6.2
1.08	Pokój dzienny	parkiet	27.7	27.7
1.09	Kuchnia	p.c.v.	12.5	12.5
1.10	Garaż	płyt. ceram.	19.1	19.1
1.11	Pom. gospodarcze	pos. cement.	4.2	4.2
OGÓŁEM SUMA POWIERZCHNI			119.7	119.7
POWIERZCHNIA CAŁKOWITA			150.4	
POWIERZCHNIA ZABUDOWY			150.4	
KUBATURA			450.0	