


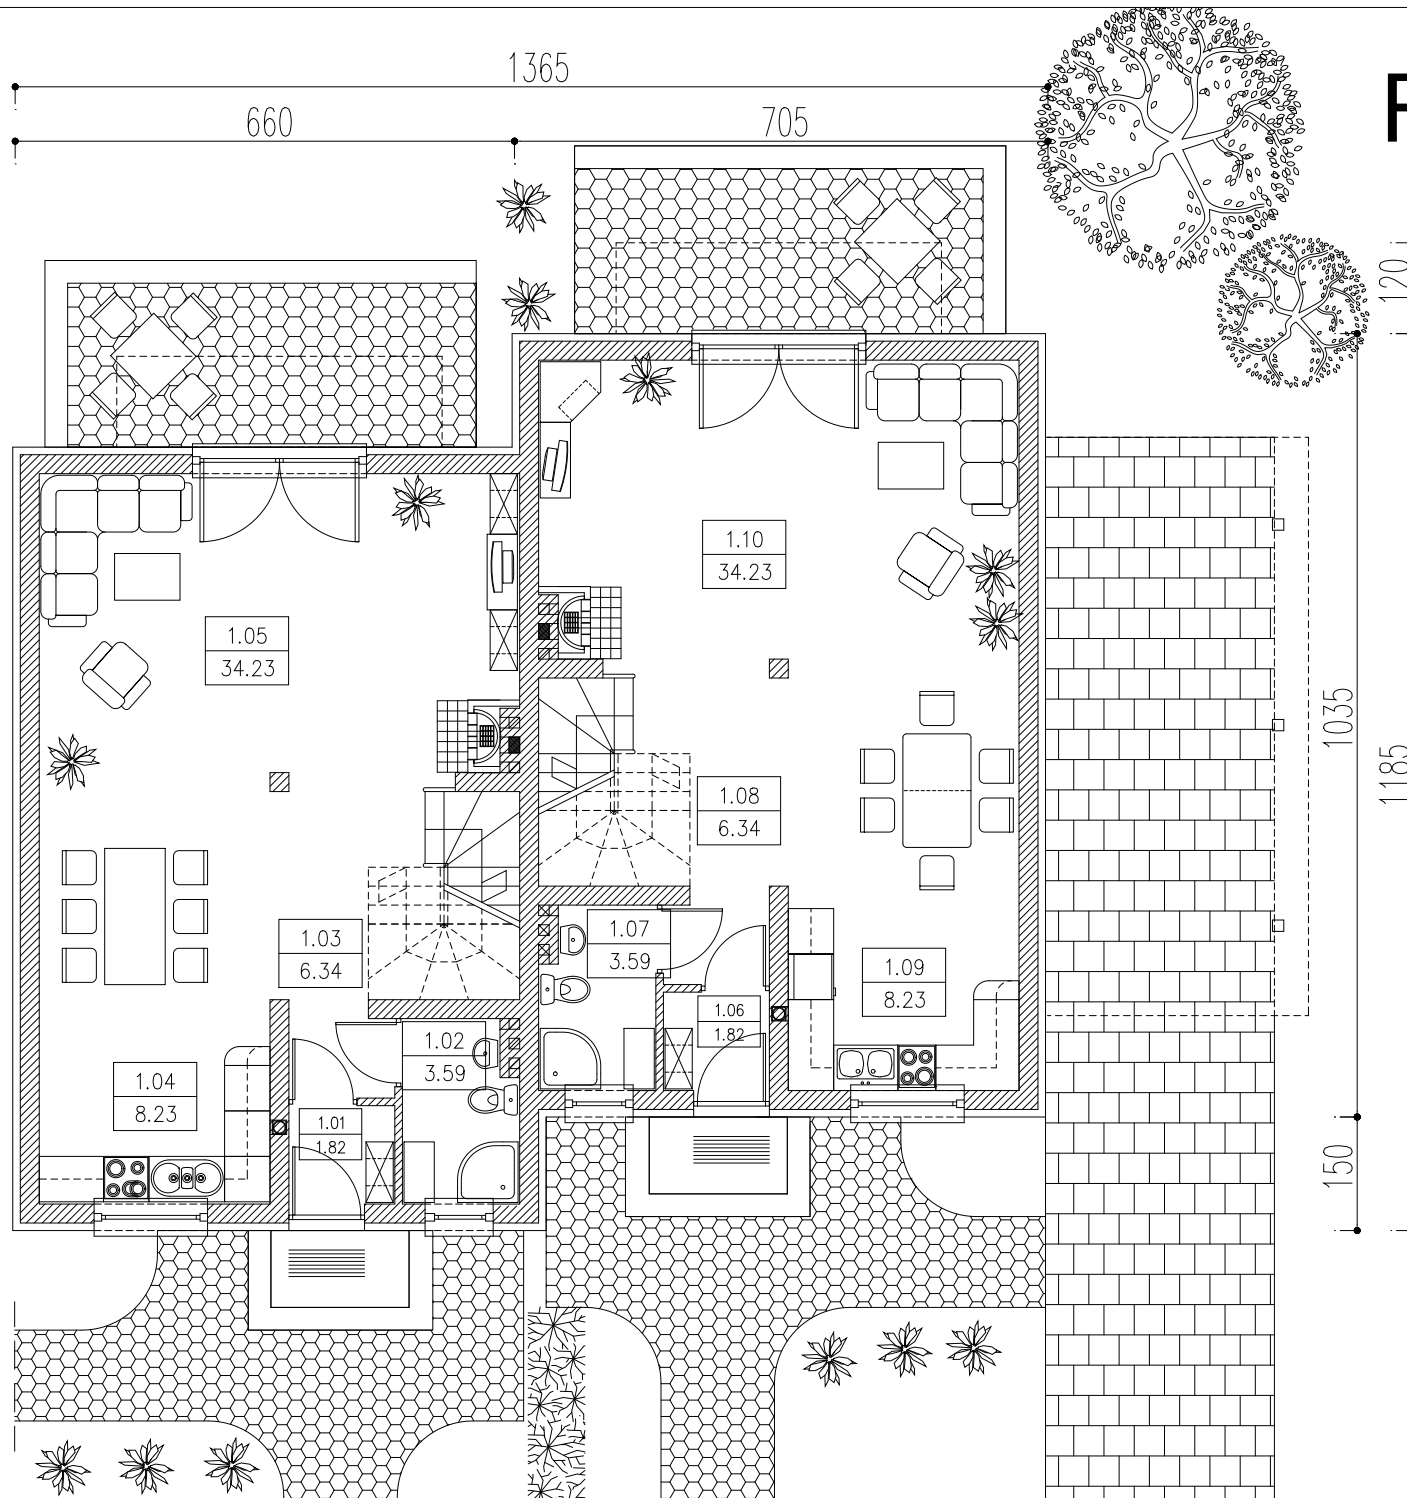


RZUT PARTERU KBM

B I L A N S P O W I E R Z C H N I				
Budynek dwurodzinny				
NR POM.	NAZWA POMIESZCZENIA	RODZAJ POSADZKI	POW. UŻYTK.	POW. NETTO
POWIERZCHNIA NETTO				
MIESZKANIE 1				
1.01	Wiatrołap	plyt. cer.	1.82	1.82
1.02	Łazienka	plyt. cer.	3.59	3.59
1.03	Hall	plyt. cer.	6.34	6.34
1.04	Kuchnia	plyt. cer.	8.23	8.23
1.05	Pokój rodzinny	parkiet	34.23	34.23
RAZEM MIESZKANIE 1			54.21	54.21
MIESZKANIE 2				
1.06	Wiatrołap	plyt. cer.	1.82	1.82
1.07	Łazienka	plyt. cer.	3.59	3.59
1.08	Hall	plyt. cer.	6.34	6.34
1.09	Kuchnia	plyt. cer.	8.23	8.23
1.10	Pokój rodzinny	parkiet	34.23	34.23
RAZEM MIESZKANIE 2			54.21	54.21
RAZEM POWIERZCHNIA NETTO			108.42	108.42
OGÓŁEM SUMA POWIERZCHNI			108.42	108.42
POWIERZCHNIA CAŁKOWITA			121.95	
POWIERZCHNIA ZABUDOWY			139.12	
KUBATURA			390.0	

RZUT PIĘTRA

KBM

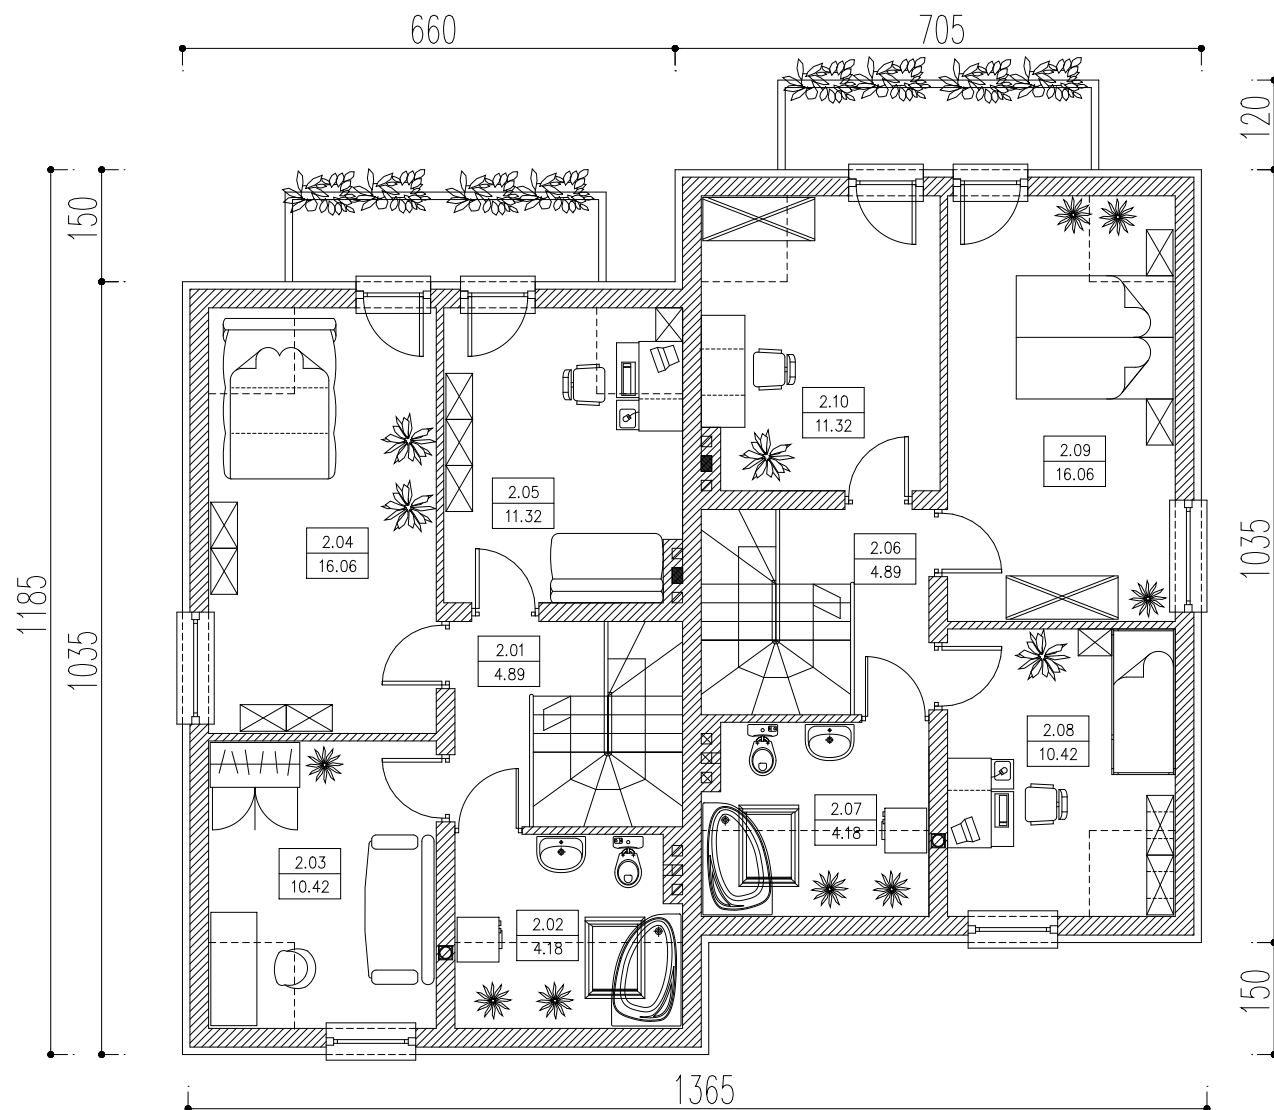

B I L A N S P O W I E R Z C H N I				
Budynek dwurodzinny				
NR POM.	NAZWA POMIESZCZENIA	RODZAJ POSADZKI	POW. PODŁOGI	POW. H>190cm
POWIERZCHNIA NETTO				
MIESZKANIE 1				
2.01	Hall	parkiet	4.89	4.89
2.02	Łazienka	plyt. cer.	4.18	4.18
2.03	Pokój	wyk. dyw.	10.42	10.42
2.04	Pokój	wyk. dyw.	16.06	16.06
2.05	Pokój	wyk. dyw.	11.32	11.32
RAZEM MIESZKANIE 1			46.87	46.87
MIESZKANIE 2				
2.06	Hall	parkiet	4.89	4.89
2.07	Łazienka	plyt. cer.	4.18	4.18
2.08	Pokój	wyk. dyw.	10.42	10.42
2.09	Pokój	wyk. dyw.	16.06	16.06
2.10	Pokój	wyk. dyw.	11.32	11.32
RAZEM MIESZKANIE 2			46.87	46.87
RAZEM POWIERZCHNIA NETTO			93.74	93.74
OGÓŁEM SUMA POWIERZCHNI			93.74	93.74
POWIERZCHNIA CAŁKOWITA			118.32	
KUBATURA			330.0	