



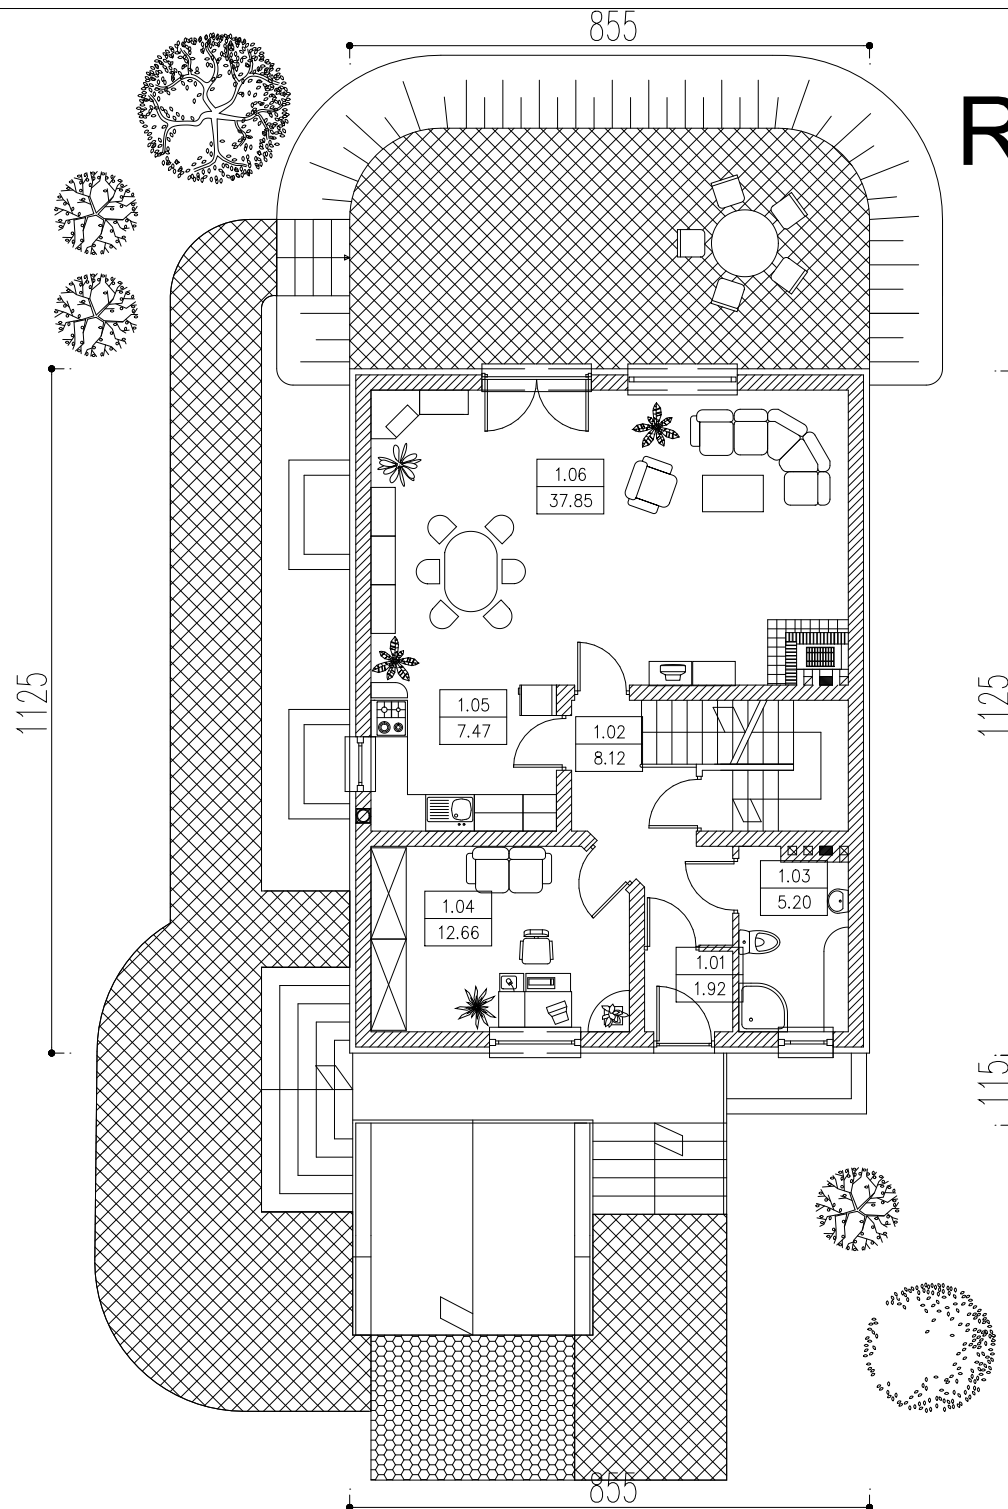


RZUT PARTERU DUS

B I L A N S P O W I E R Z C H N I				
Budynek jednorodzinny				
NR POM.	NAZWA POMIESZCZENIA	RODZAJ POSADZKI	POW. PODŁOGI	POW. H>190cm
1.01	Wiatrołap	plyt. cer.	1.92	1.92
1.02	Hall	parkiet	8.12	8.12
1.03	Łazienka	plyt. cer.	5.20	5.2
1.04	Pokój	wykt.dywan.	12.66	12.66
1.05	Kuchnia	plyt. cer.	7.47	7
1.06	Pokój dzienny	parkiet	37.85	37.85
OGÓŁEM SUMA POWIERZCHNI			73.22	72.75
POWIERZCHNIA CAŁKOWITA			96.19	
POWIERZCHNIA ZABUDOWY			96.19	
KUBATURA			240.0	

RZUT PIĘTRA DUS

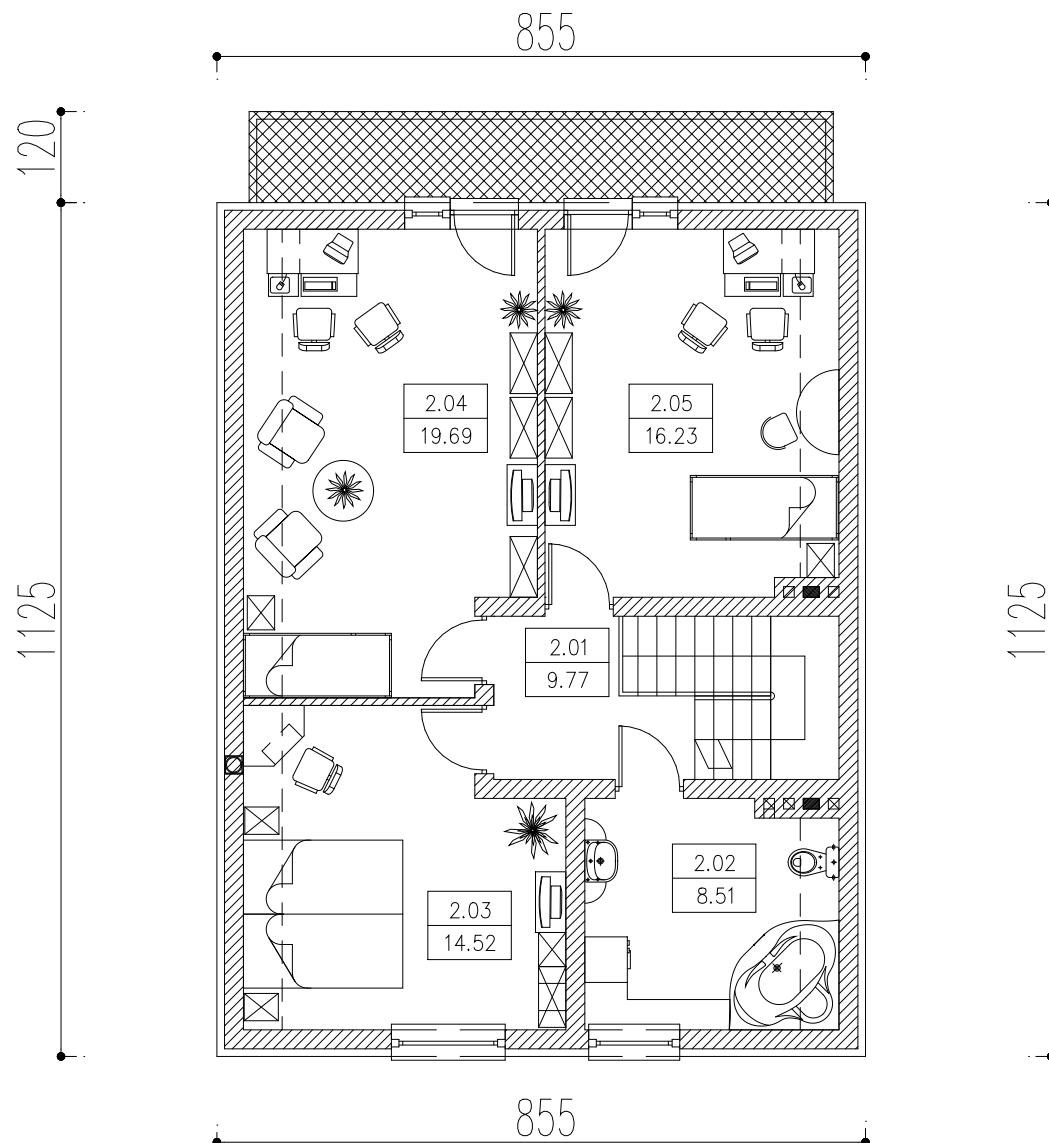

B I L A N S P O W I E R Z C H N I				
Budynek jednorodzinny				
NR POM.	NAZWA POMIESZCZENIA	RODZAJ POSADZKI	POW. PODŁOGI	POW. H>190cm
2.01	Hall	parkiet	9.77	6.19
2.02	Łazienka	plyt. cer.	8.51	8.51
2.03	Pokój	wyk. dyw.	14.52	14.52
2.04	Pokój	wyk. dyw.	19.69	19.69
2.05	Pokój	wyk. dyw.	16.23	16.23
OGÓŁEM SUMA POWIERZCHNI			68.72	65.14
POWIERZCHNIA CAŁKOWITA			78.69	
KUBATURA			220.0	

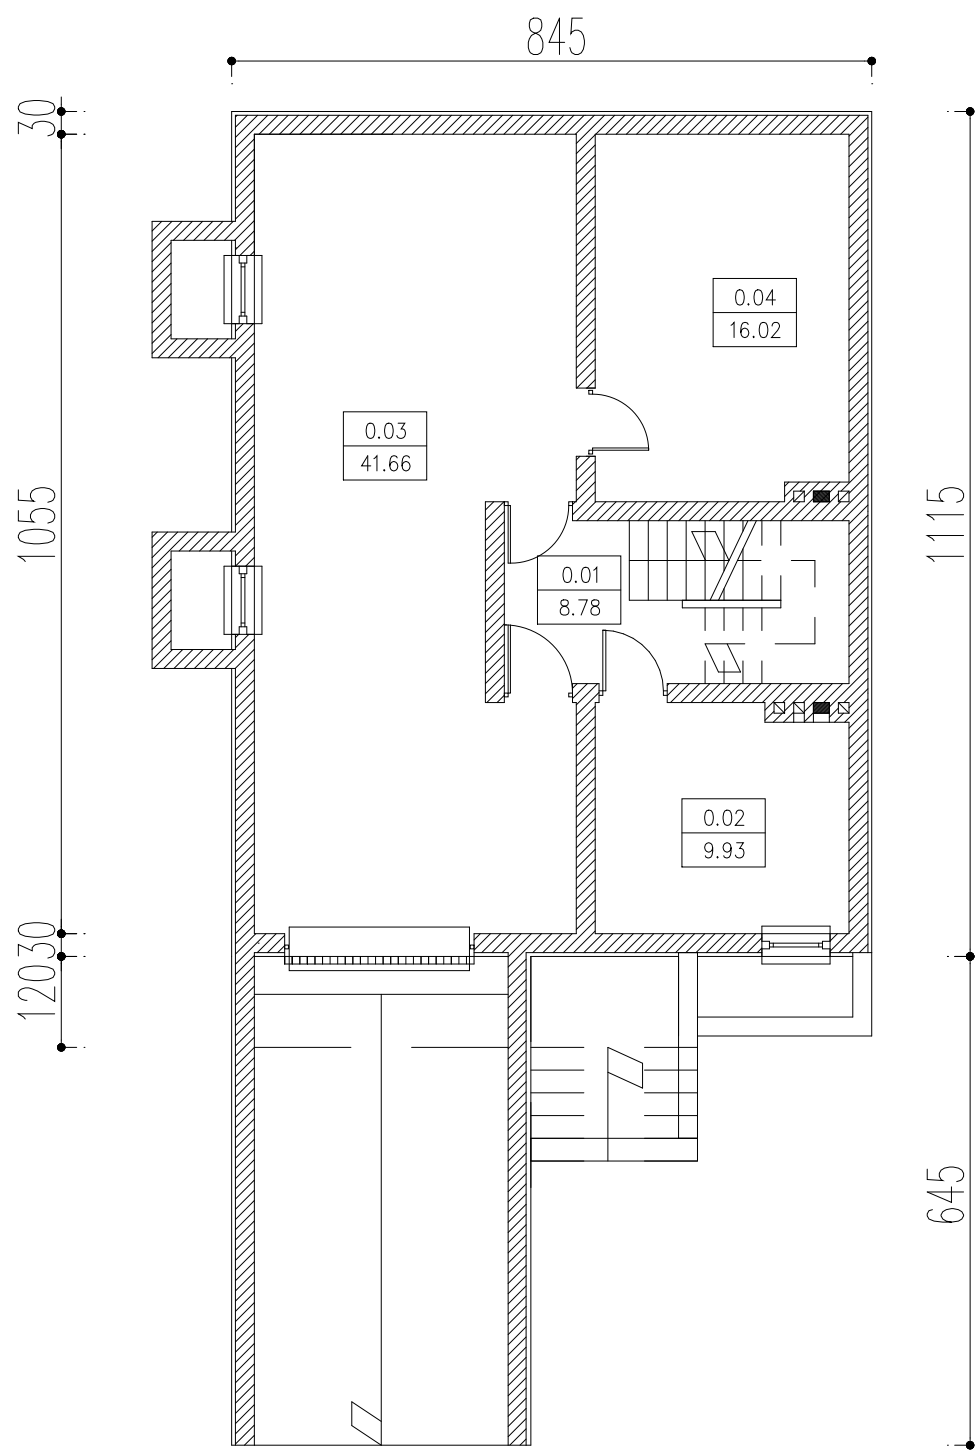

RZUT PIWNICY DUS

B I L A N S P O W I E R Z C H N I				
Budynek jednorodzinny				
NR POM.	NAZWA POMIESZCZENIA	RODZAJ POSADZKI	POW. PODŁOGI	POW. H>190cm
0.01	Klatka schodowa	plyt. cer.	8.78	8.78
0.02	Kotłownia	plyt. cer.	9.93	9.01
0.03	Garaż	plyt. cer.	41.66	41.66
0.04	Piwnica	plyt. cer.	16.02	16.02
OGÓŁEM SUMA POWIERZCHNI			76.39	75.47
POWIERZCHNIA CAŁKOWITA			94.22	
KUBATURA			200.0	