




# RZUT PARTERU GAB

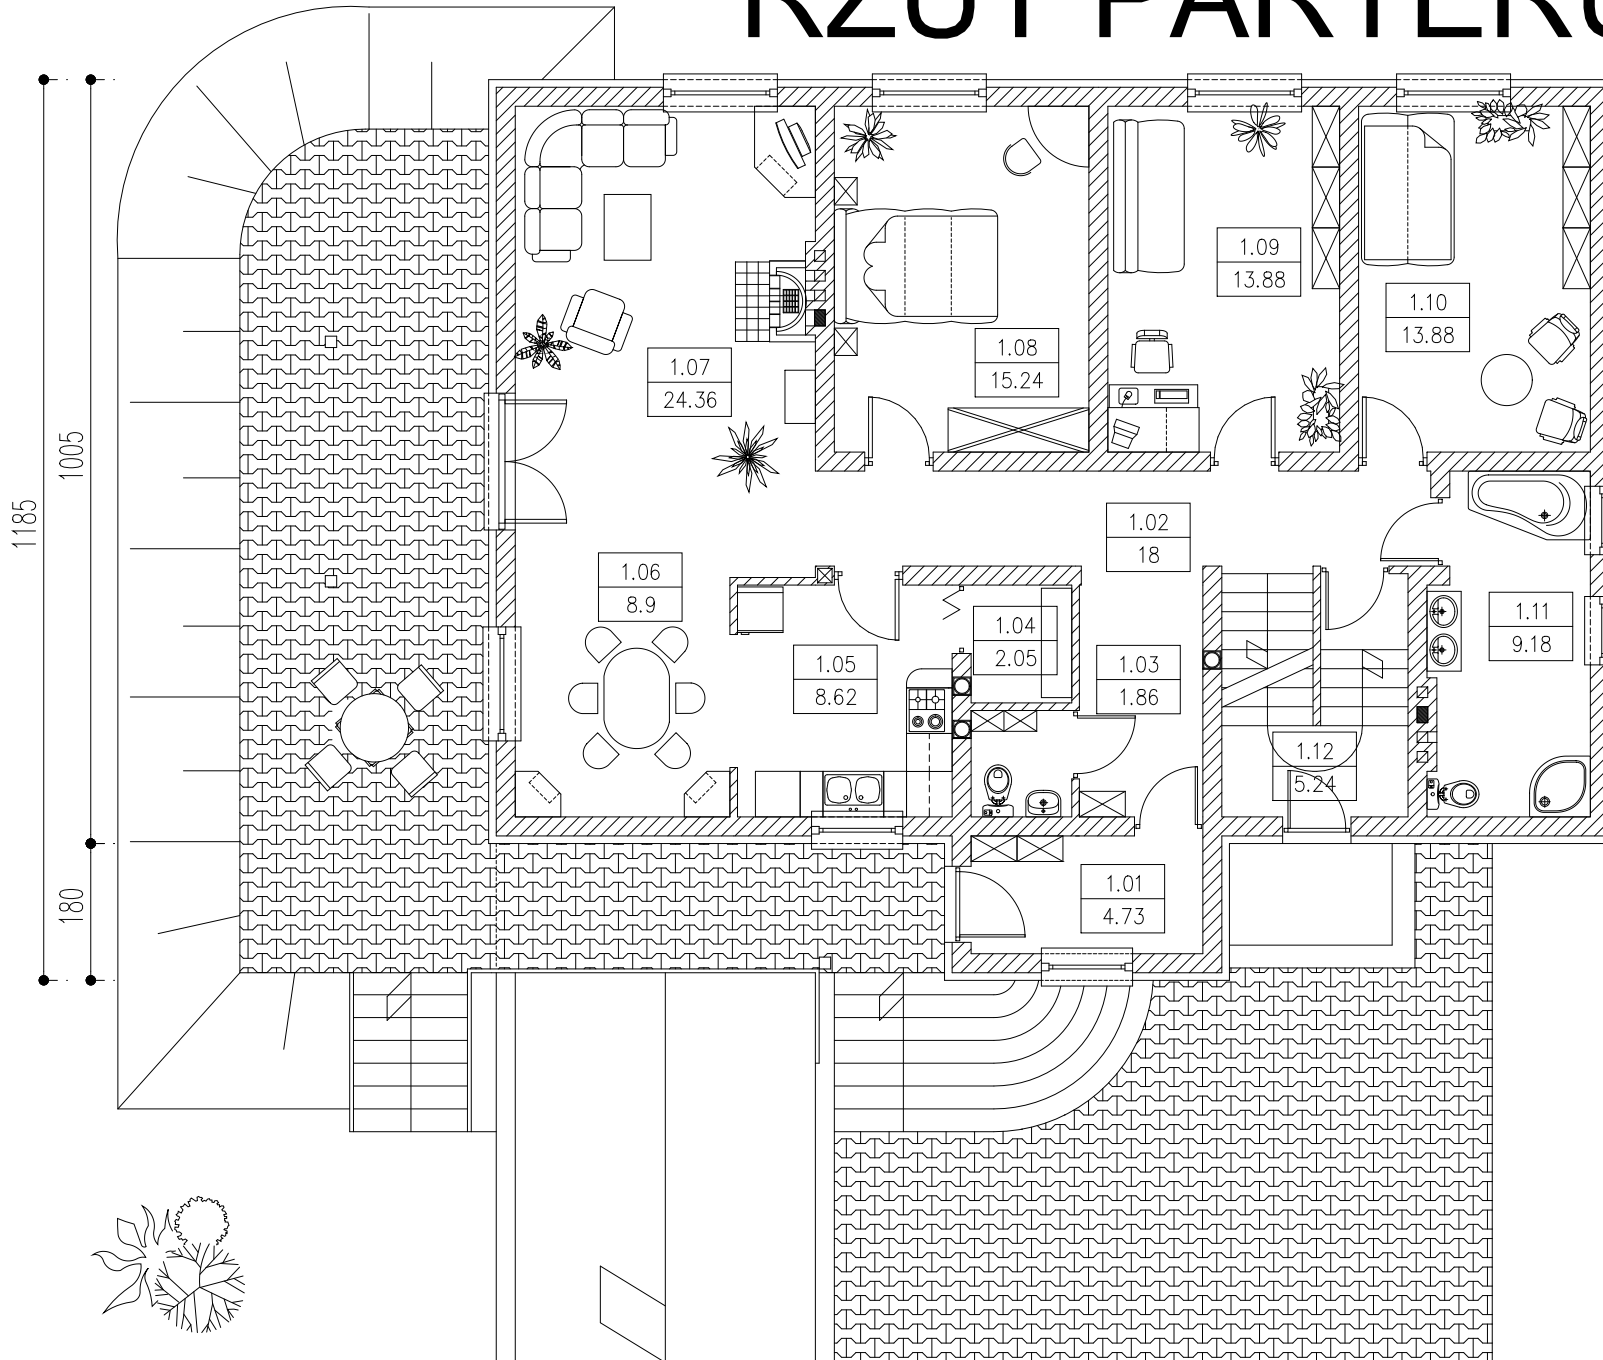

BILANS POWIERZCHNI				
Budynek jednorodzinny				
NR POM.	NAZWA POMIESZCZENIA	RODZAJ POSADZKI	POW. PODŁOGI	POW. H>190cm
1.01	Wiatrołap	ptyt. ceram.	4.73	4.73
1.02	Korytarz	ptyt. ceram.	18	18
1.03	W-c	ptyt. ceram.	1.86	1.86
1.04	Spizarnia	ptyt. ceram.	2.05	2.05
1.05	Kuchnia	ptyt. ceram.	8.62	8.62
1.06	Jadalnia	ptyt. ceram.	8.9	8.9
1.07	Pokój dzienny	parkiet	24.36	24.36
1.08	Pokój	wykł. dywanowa	15.24	15.24
1.09	Pokój	wykł. dywanowa	13.88	13.88
1.10	Pokój	wykł. dywanowa	13.88	13.88
1.11	Łazienka	ptyt. ceram.	9.18	9.18
1.12	Klatka schodowa	ptyt. ceram.	5.24	5.24
OGÓŁEM SUMA POWIERZCHNI			125.94	125.94
POWIERZCHNIA CAŁKOWITA			155.99	
POWIERZCHNIA ZABUDOWY			165.53	
KUBATURA			430.0	

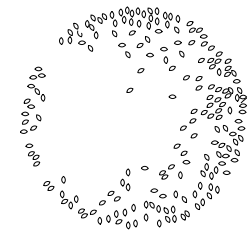

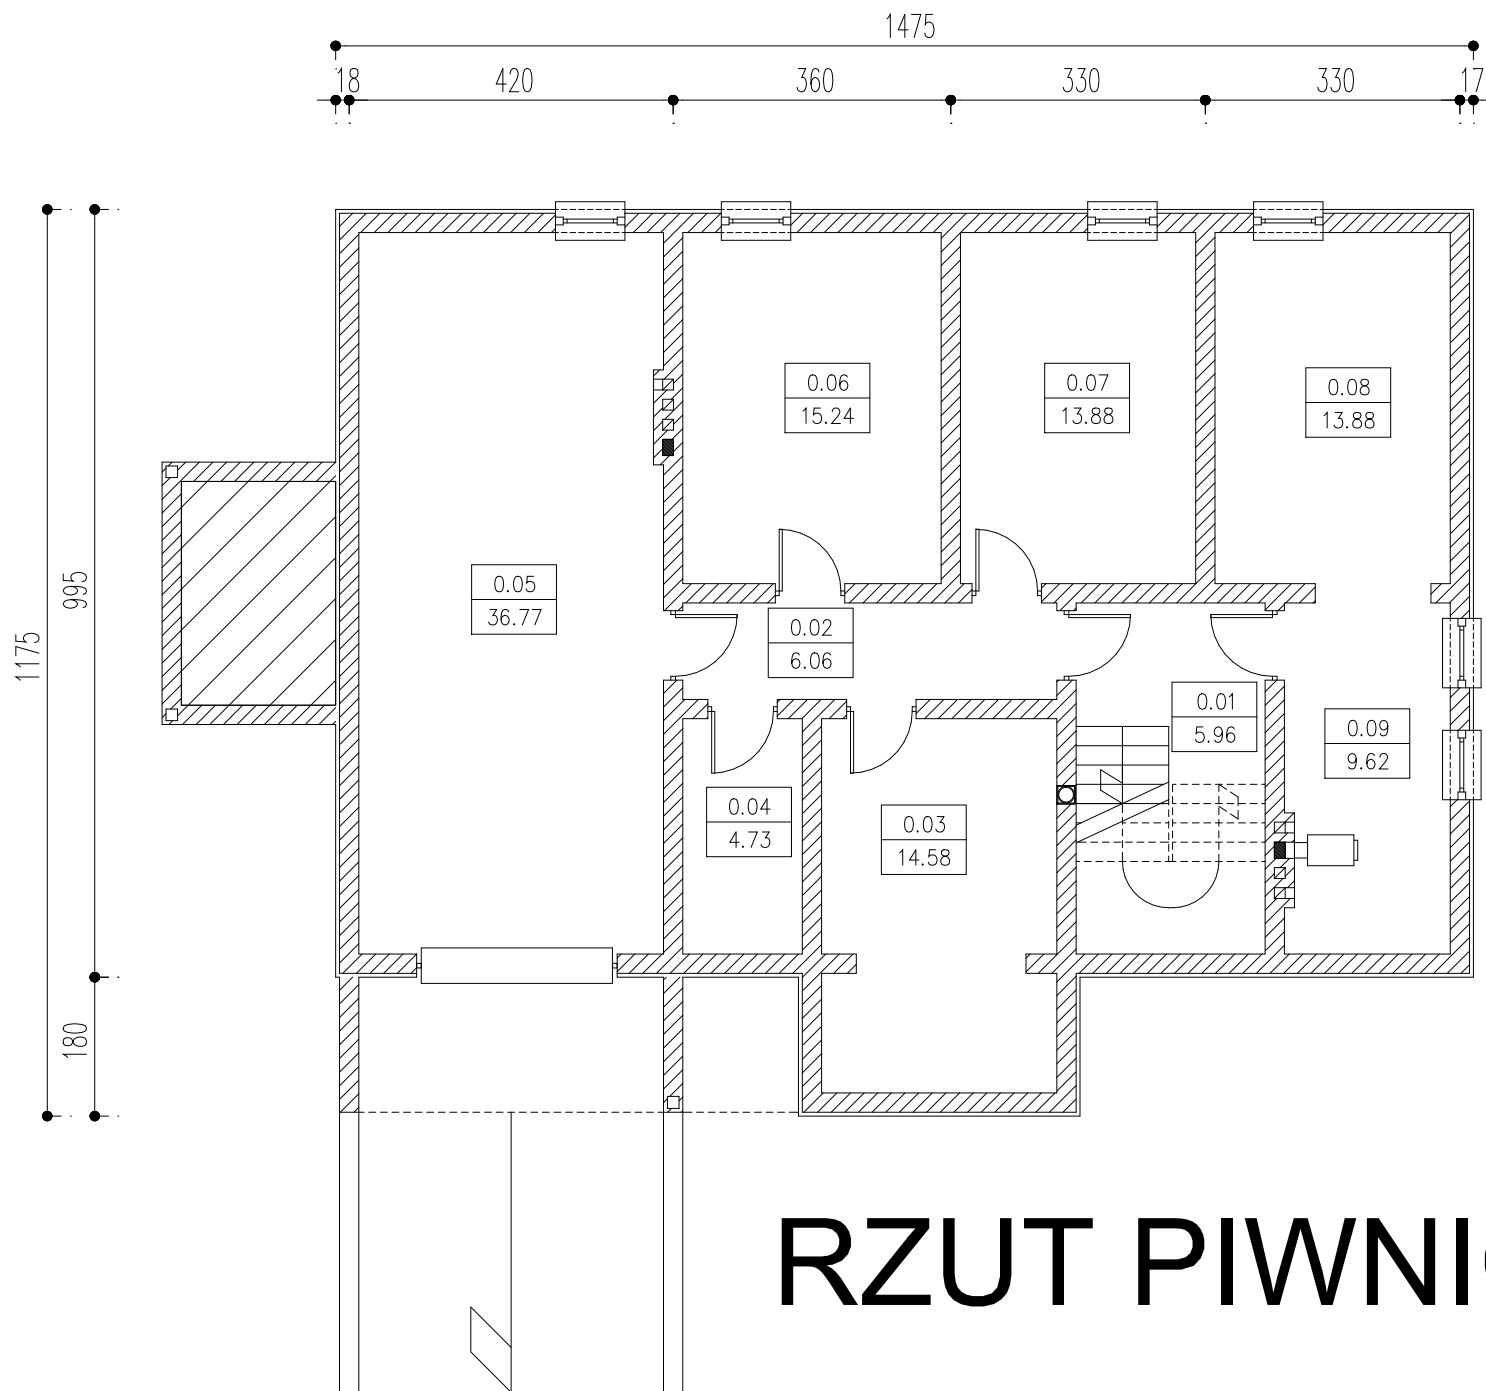

# RZUT PIWNIC GAB

B I L A N S P O W I E R Z C H N I				
Budynek jednorodzinny				
NR POM.	NAZWA POMIESZCZENIA	RODZAJ POSADZKI	POW. PODŁOGI	POW. H>190cm
0.01	Klatka schodowa	płyt. ceram.	5.96	5.96
0.02	Korytarz	płyt. ceram.	6.06	6.06
0.03	Pralnia	płyt. ceram.	14.58	14.58
0.04	Pom. gospodarcze	płyt. ceram.	4.73	4.73
0.05	Garaż	płyt. ceram.	36.77	36.77
0.06	Piwnica	płyt. ceram.	15.24	15.24
0.07	Piwnica	płyt. ceram.	13.88	13.88
0.08	Pom. na opał	płyt. ceram.	13.88	13.88
0.09	Kotłownia	płyt. ceram.	9.62	9.62
OGÓŁEM SUMA POWIERZCHNI			120.72	120.72
POWIERZCHNIA CAŁKOWITA			153.33	
KUBATURA			340.0	